



Planta baixa Térreo
Escala 1:100

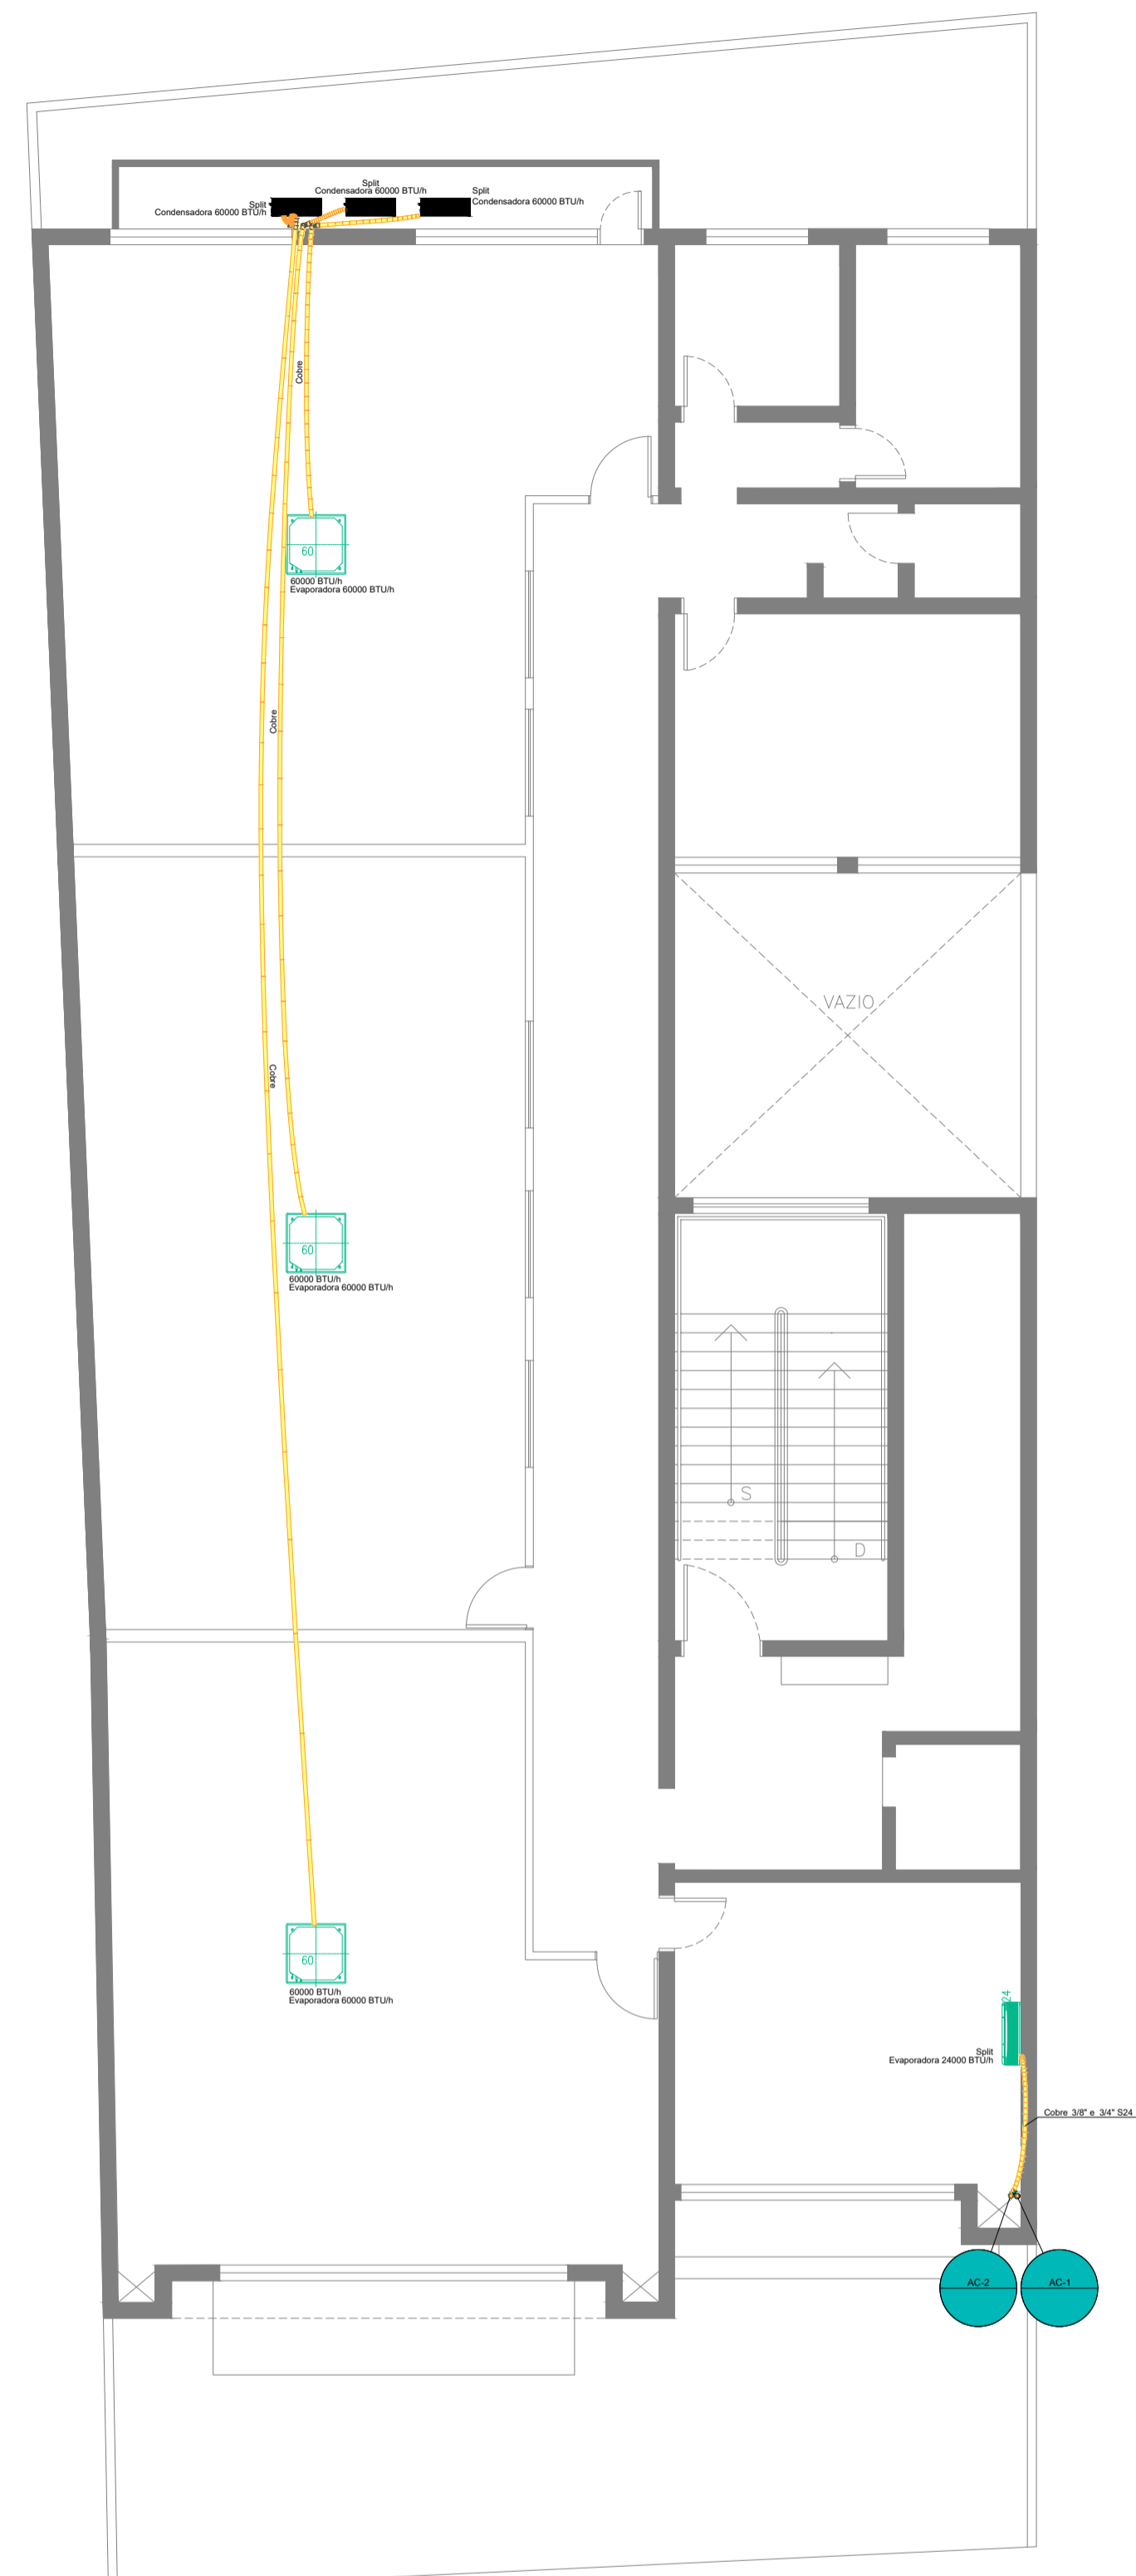

Planta baixa 1º Pavimento
Escala 1:100

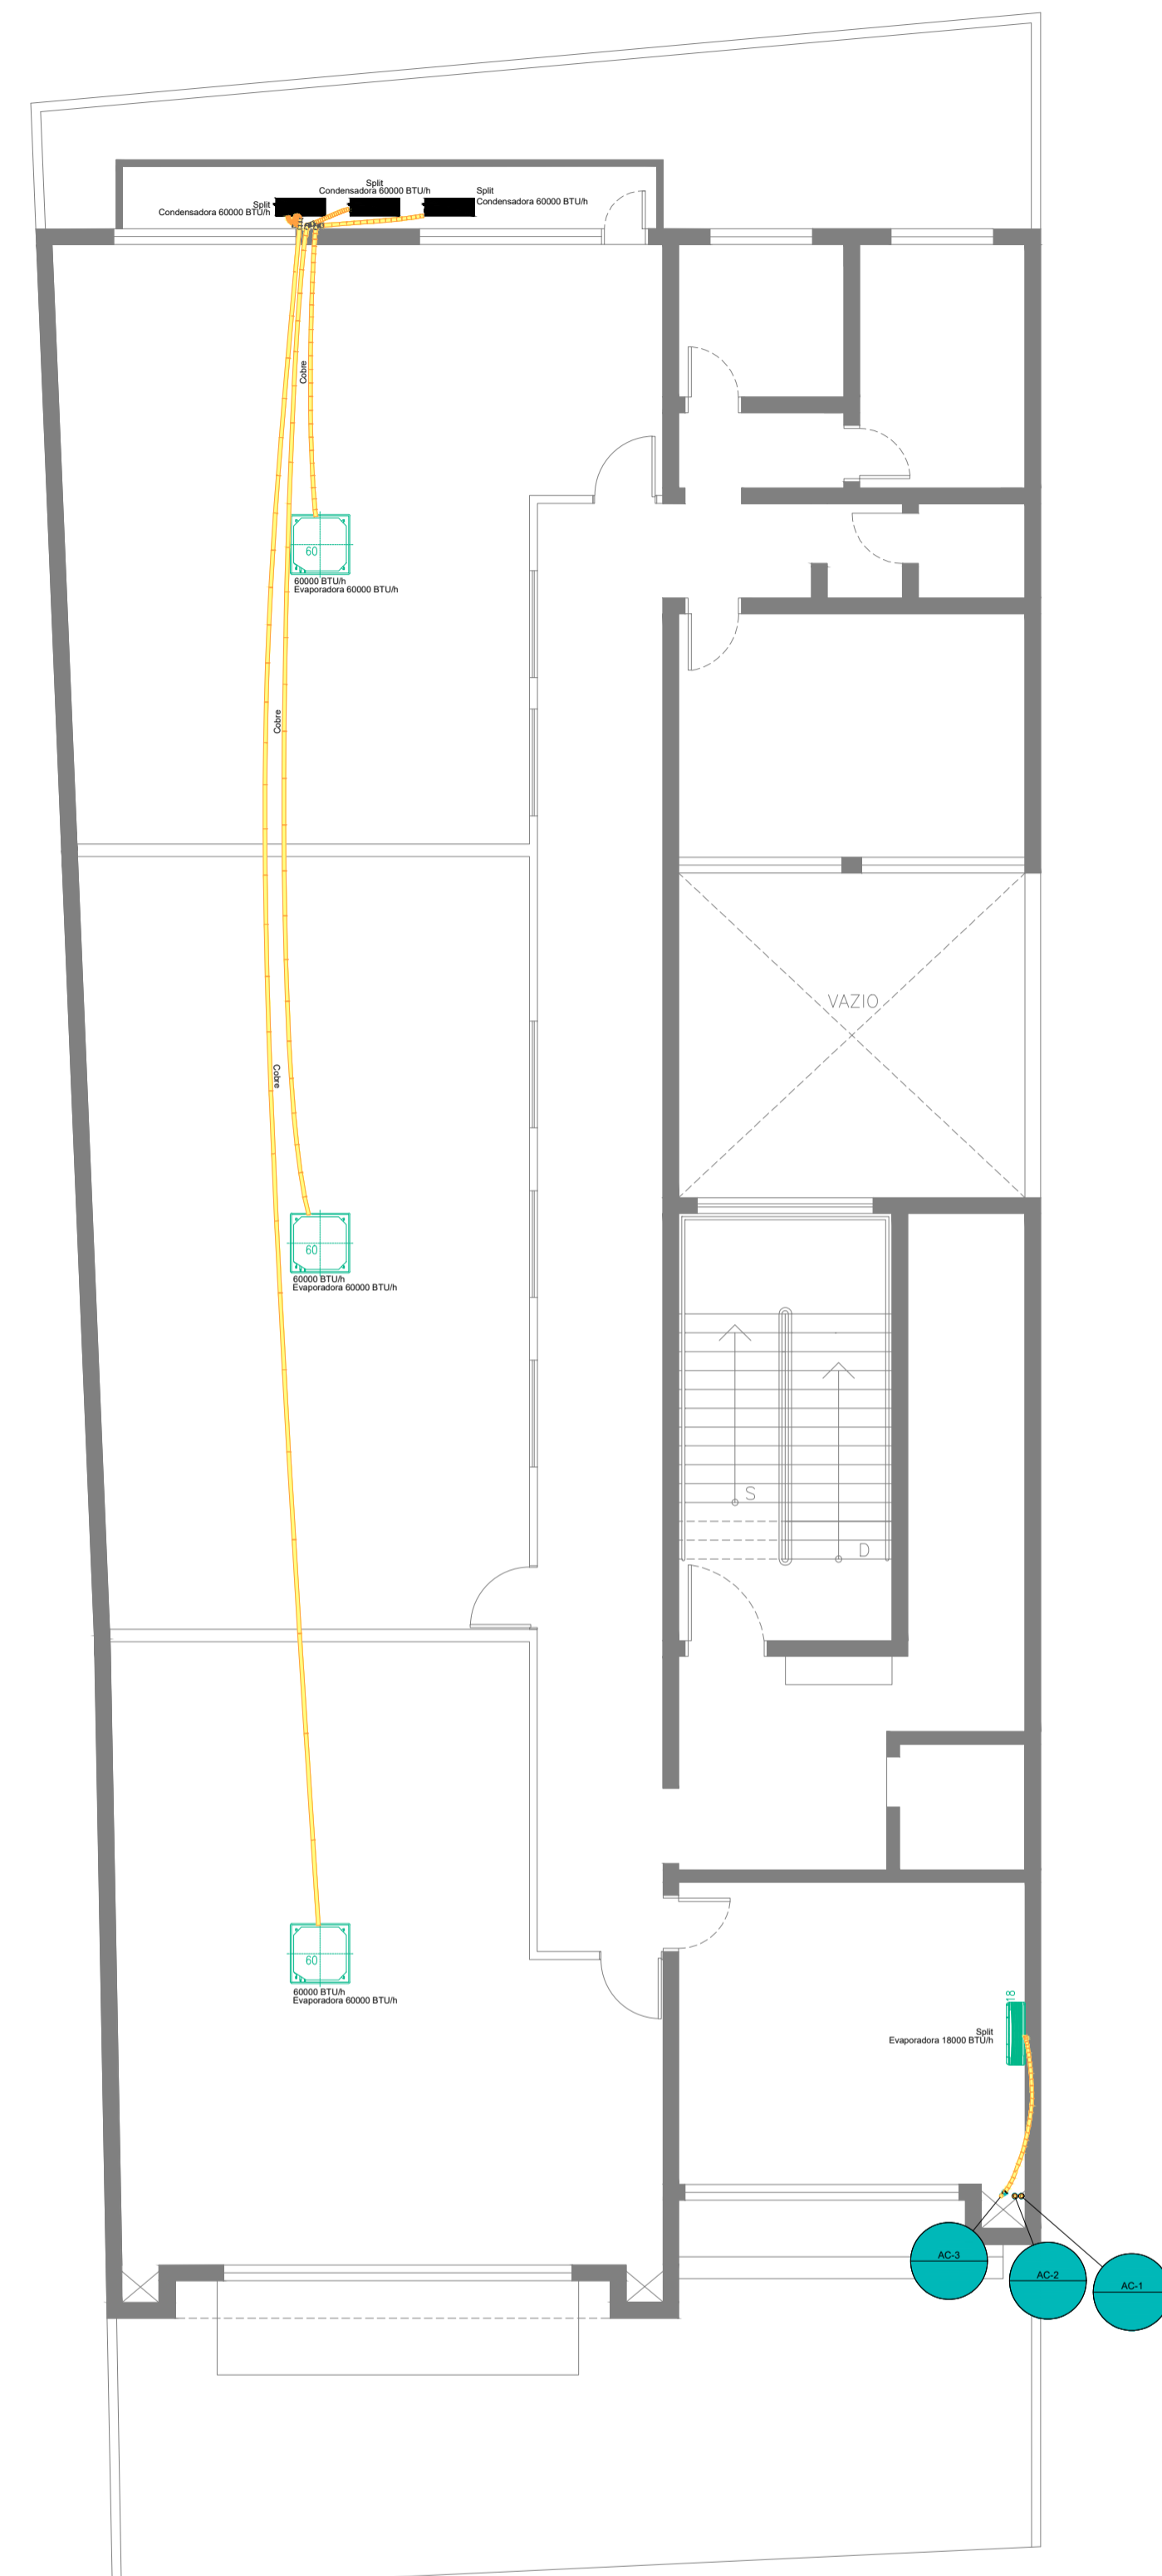

Planta baixa 2º Pavimento
Escala 1:100

CÓPIA CONTROLADA
LIBERADO EXECUTIVO
DATA: 14/08/24 REV.: 00 AUTORIZADO: RODRIGO

00	14/08/2024	EMIÇÃO INICIAL	RODRIGO RODRIGUES
REV.	DATA	DESCRIÇÃO	RESP.

PRJ - CLIMATIZAÇÃO


ENGENHARIA

RODRIGO RODRIGUES ENGENHARIA
 End. Rua Ambrosina Conceição Soares, 72
 Jardim Santa Cruz - Iperó/SP
 cel.: (15) 99758-8998
 e-mail: contato@rodrigodrigues.eng.br
 www.rodrigodrigues.eng.br


CLIENTE						RODRIGO RODRIGUES	
SUSTENIDOS ORGANIZAÇÃO SOCIAL DE CULTURA						RESP.	
OBRA							
REFORMA DE EDIFICAÇÃO PARA IMPLANTAÇÃO DE MUSICALIZAÇÃO E ARTES DO CONSERVATÓRIO DE TATUÍ							
ENDEREÇO							
RUA ONZE DE AGOSTO, 620 - CENTRO - TATUÍ/SP							
TÍTULO							
PLANTA BAIXA - PAVIMENTO TÉRREO / 1º e 2º PAVIMENTO						FOLHA	
RESP. TÉCNICO	DATA INÍCIO	DATA REVISÃO	REVISÃO	ESCALA	1 / 2		
RODRIGO RODRIGUES DE LIMA - CREA: 5069705984	14/08/2024	-	00	INDICADAS			
ART: 2620241425900							

DESENHO DE PROPRIEDADE DO RODRIGO RODRIGUES ENGENHARIA. ELABORADO EM SOFTWARE ESPECÍFICO, SENDO PROIBIDA SUA REPRODUÇÃO TOTAL OU PARCIAL SEM A NOSSA AUTORIZAÇÃO. DIREITOS AUTORAIS RESERVADOS LEI Nº 5194/66.


* PARA PLOTAR EM ANEXO UTILIZE A ESCALA DO CAD. 10:1. * PARA PLOTAGEM EM PDF CONFIGURE A PLATAFORMA.

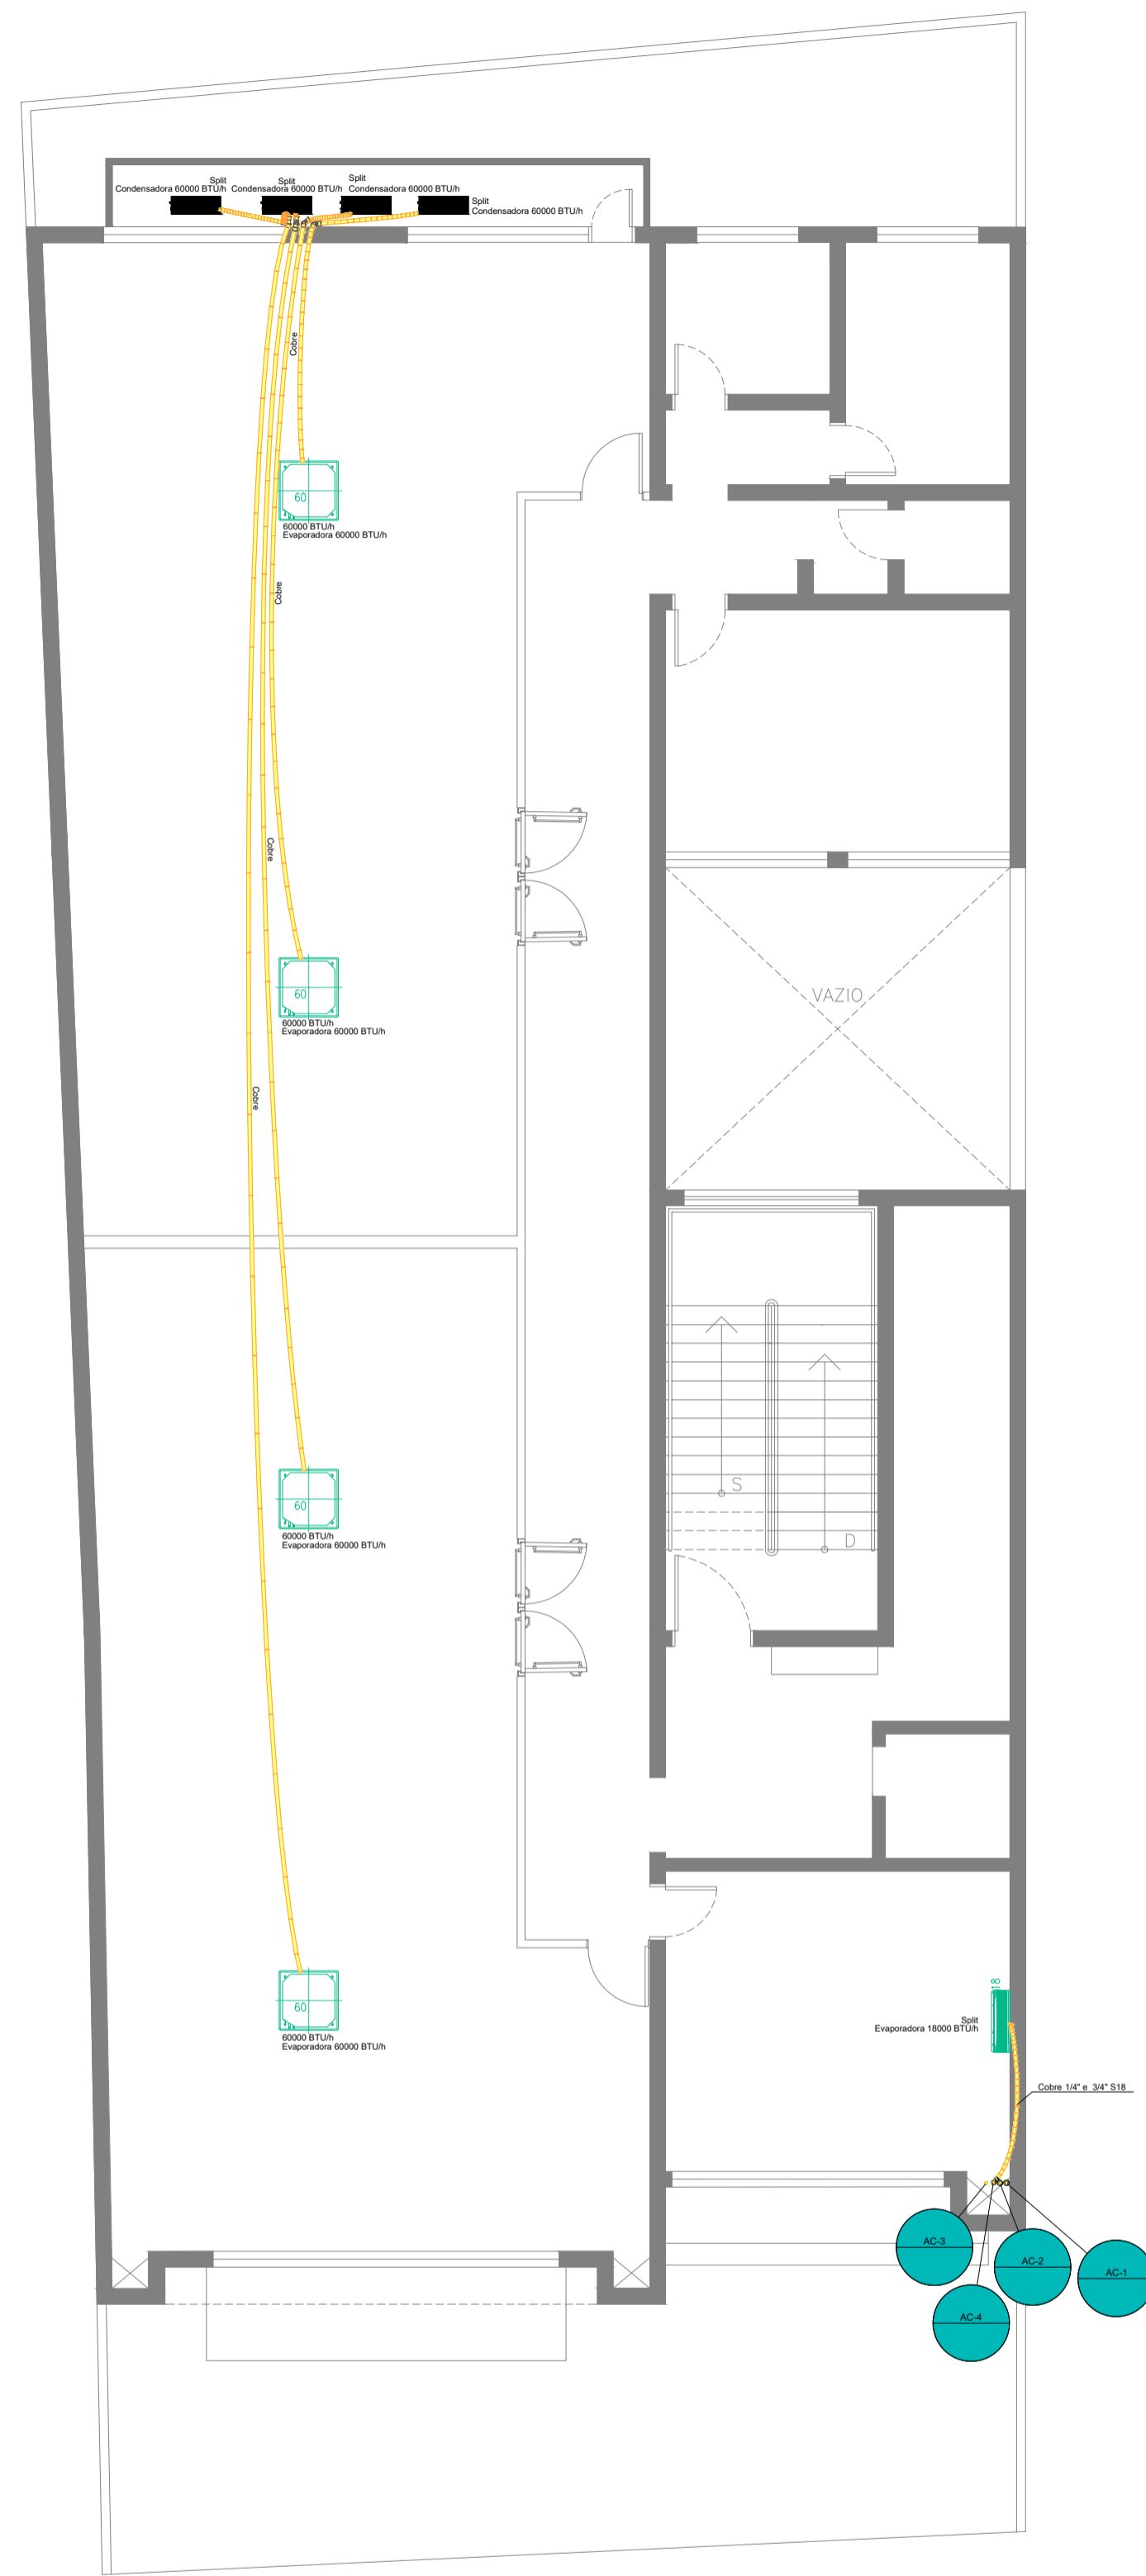

Planta baixa 2º Pavimento
Escala 1:100

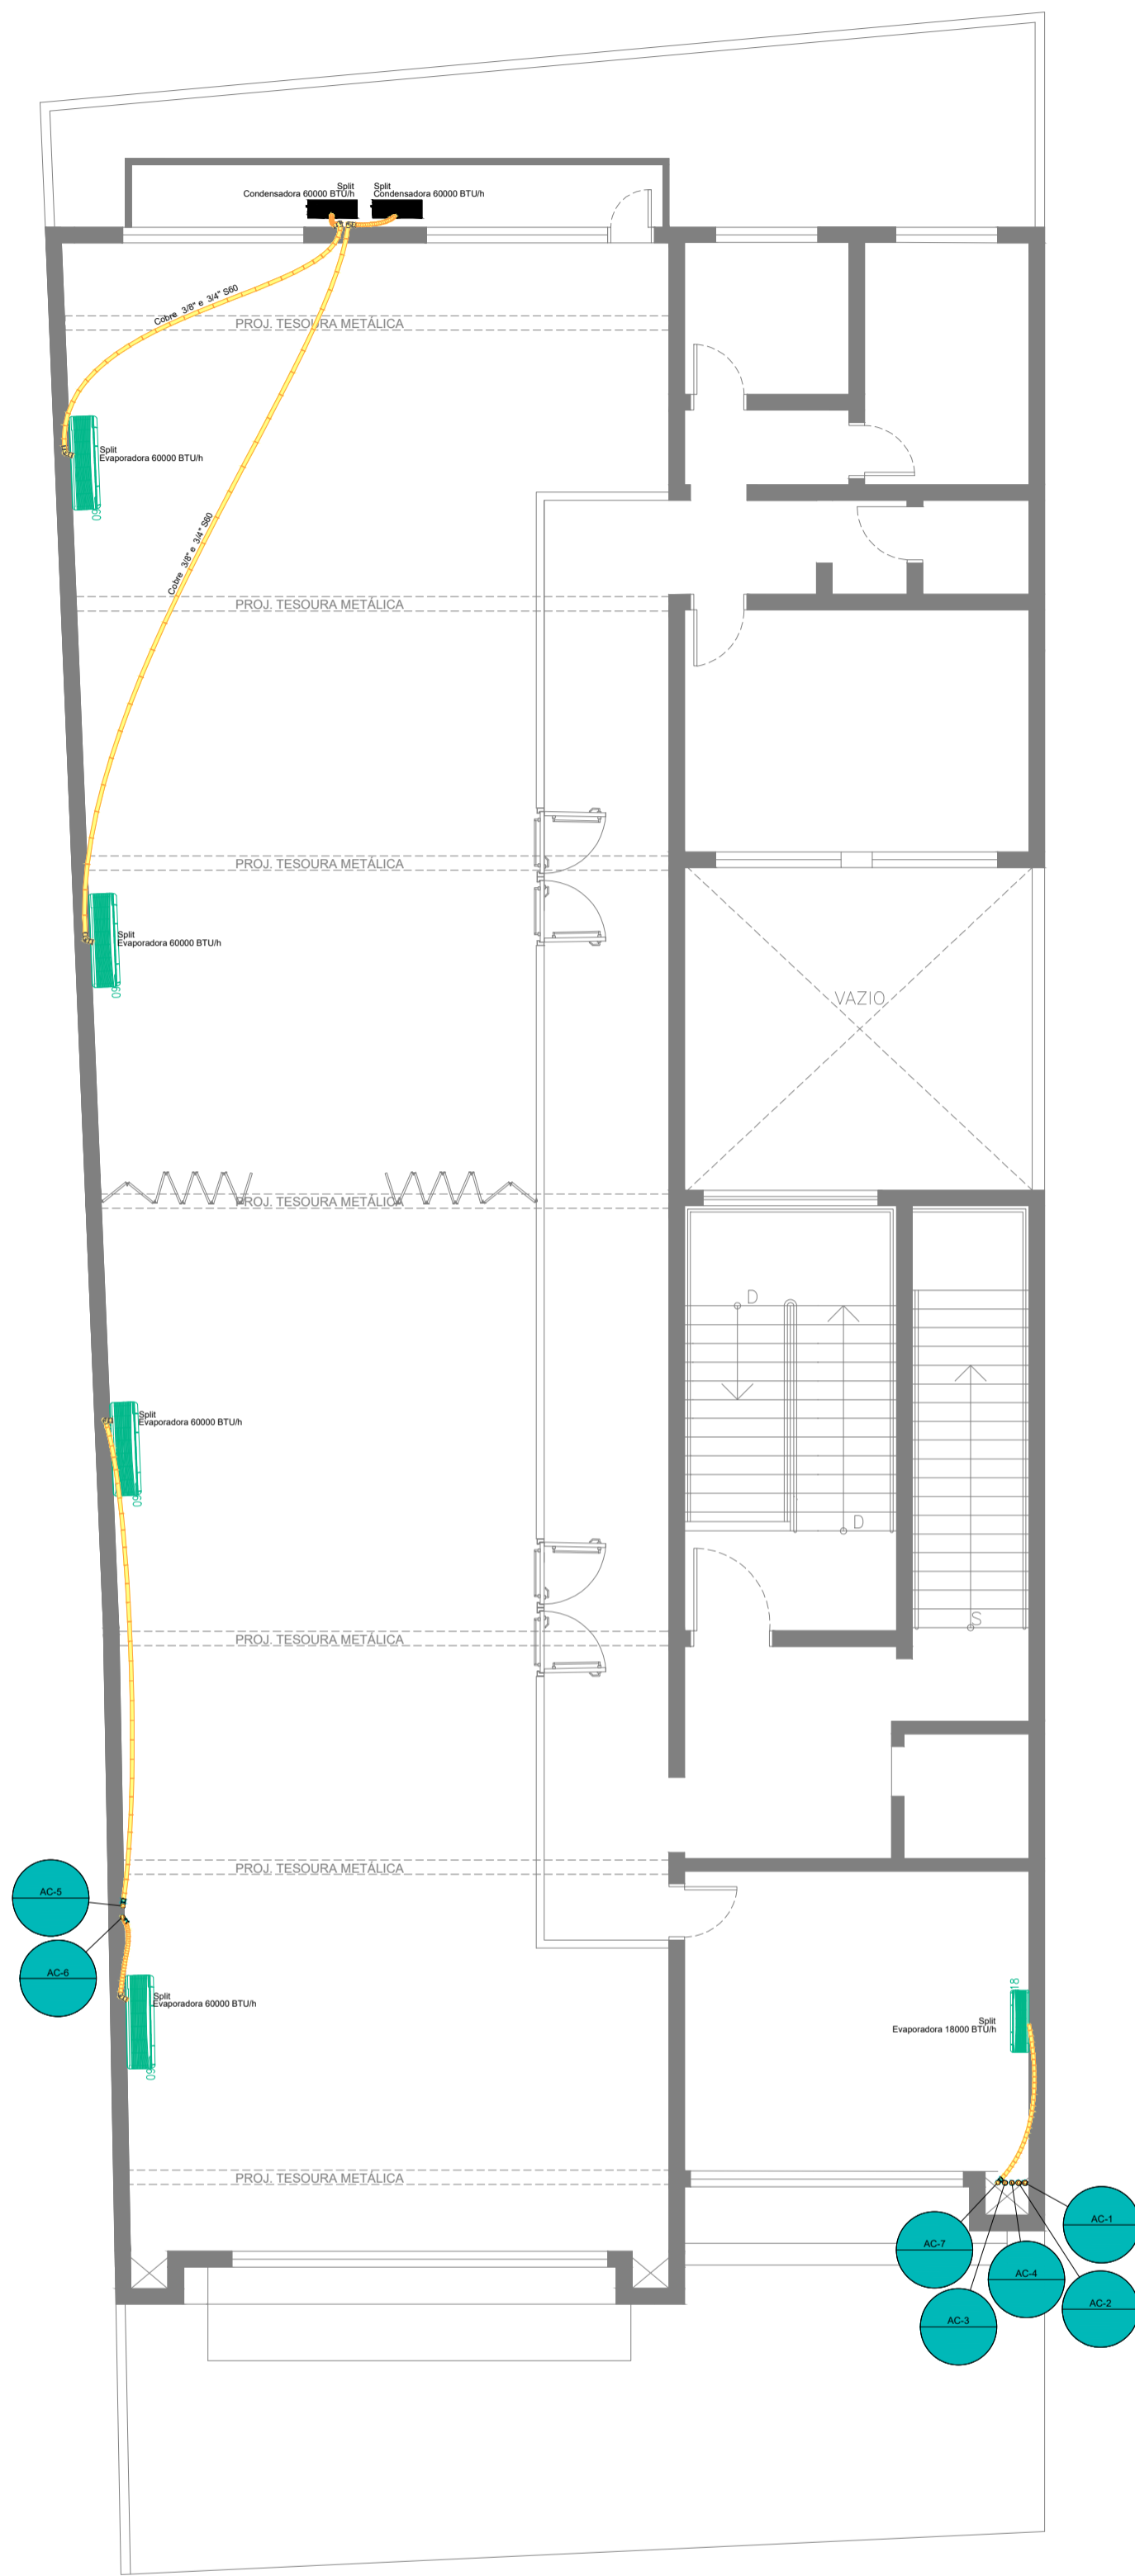

Planta baixa 4º Pavimento
Escala 1:100

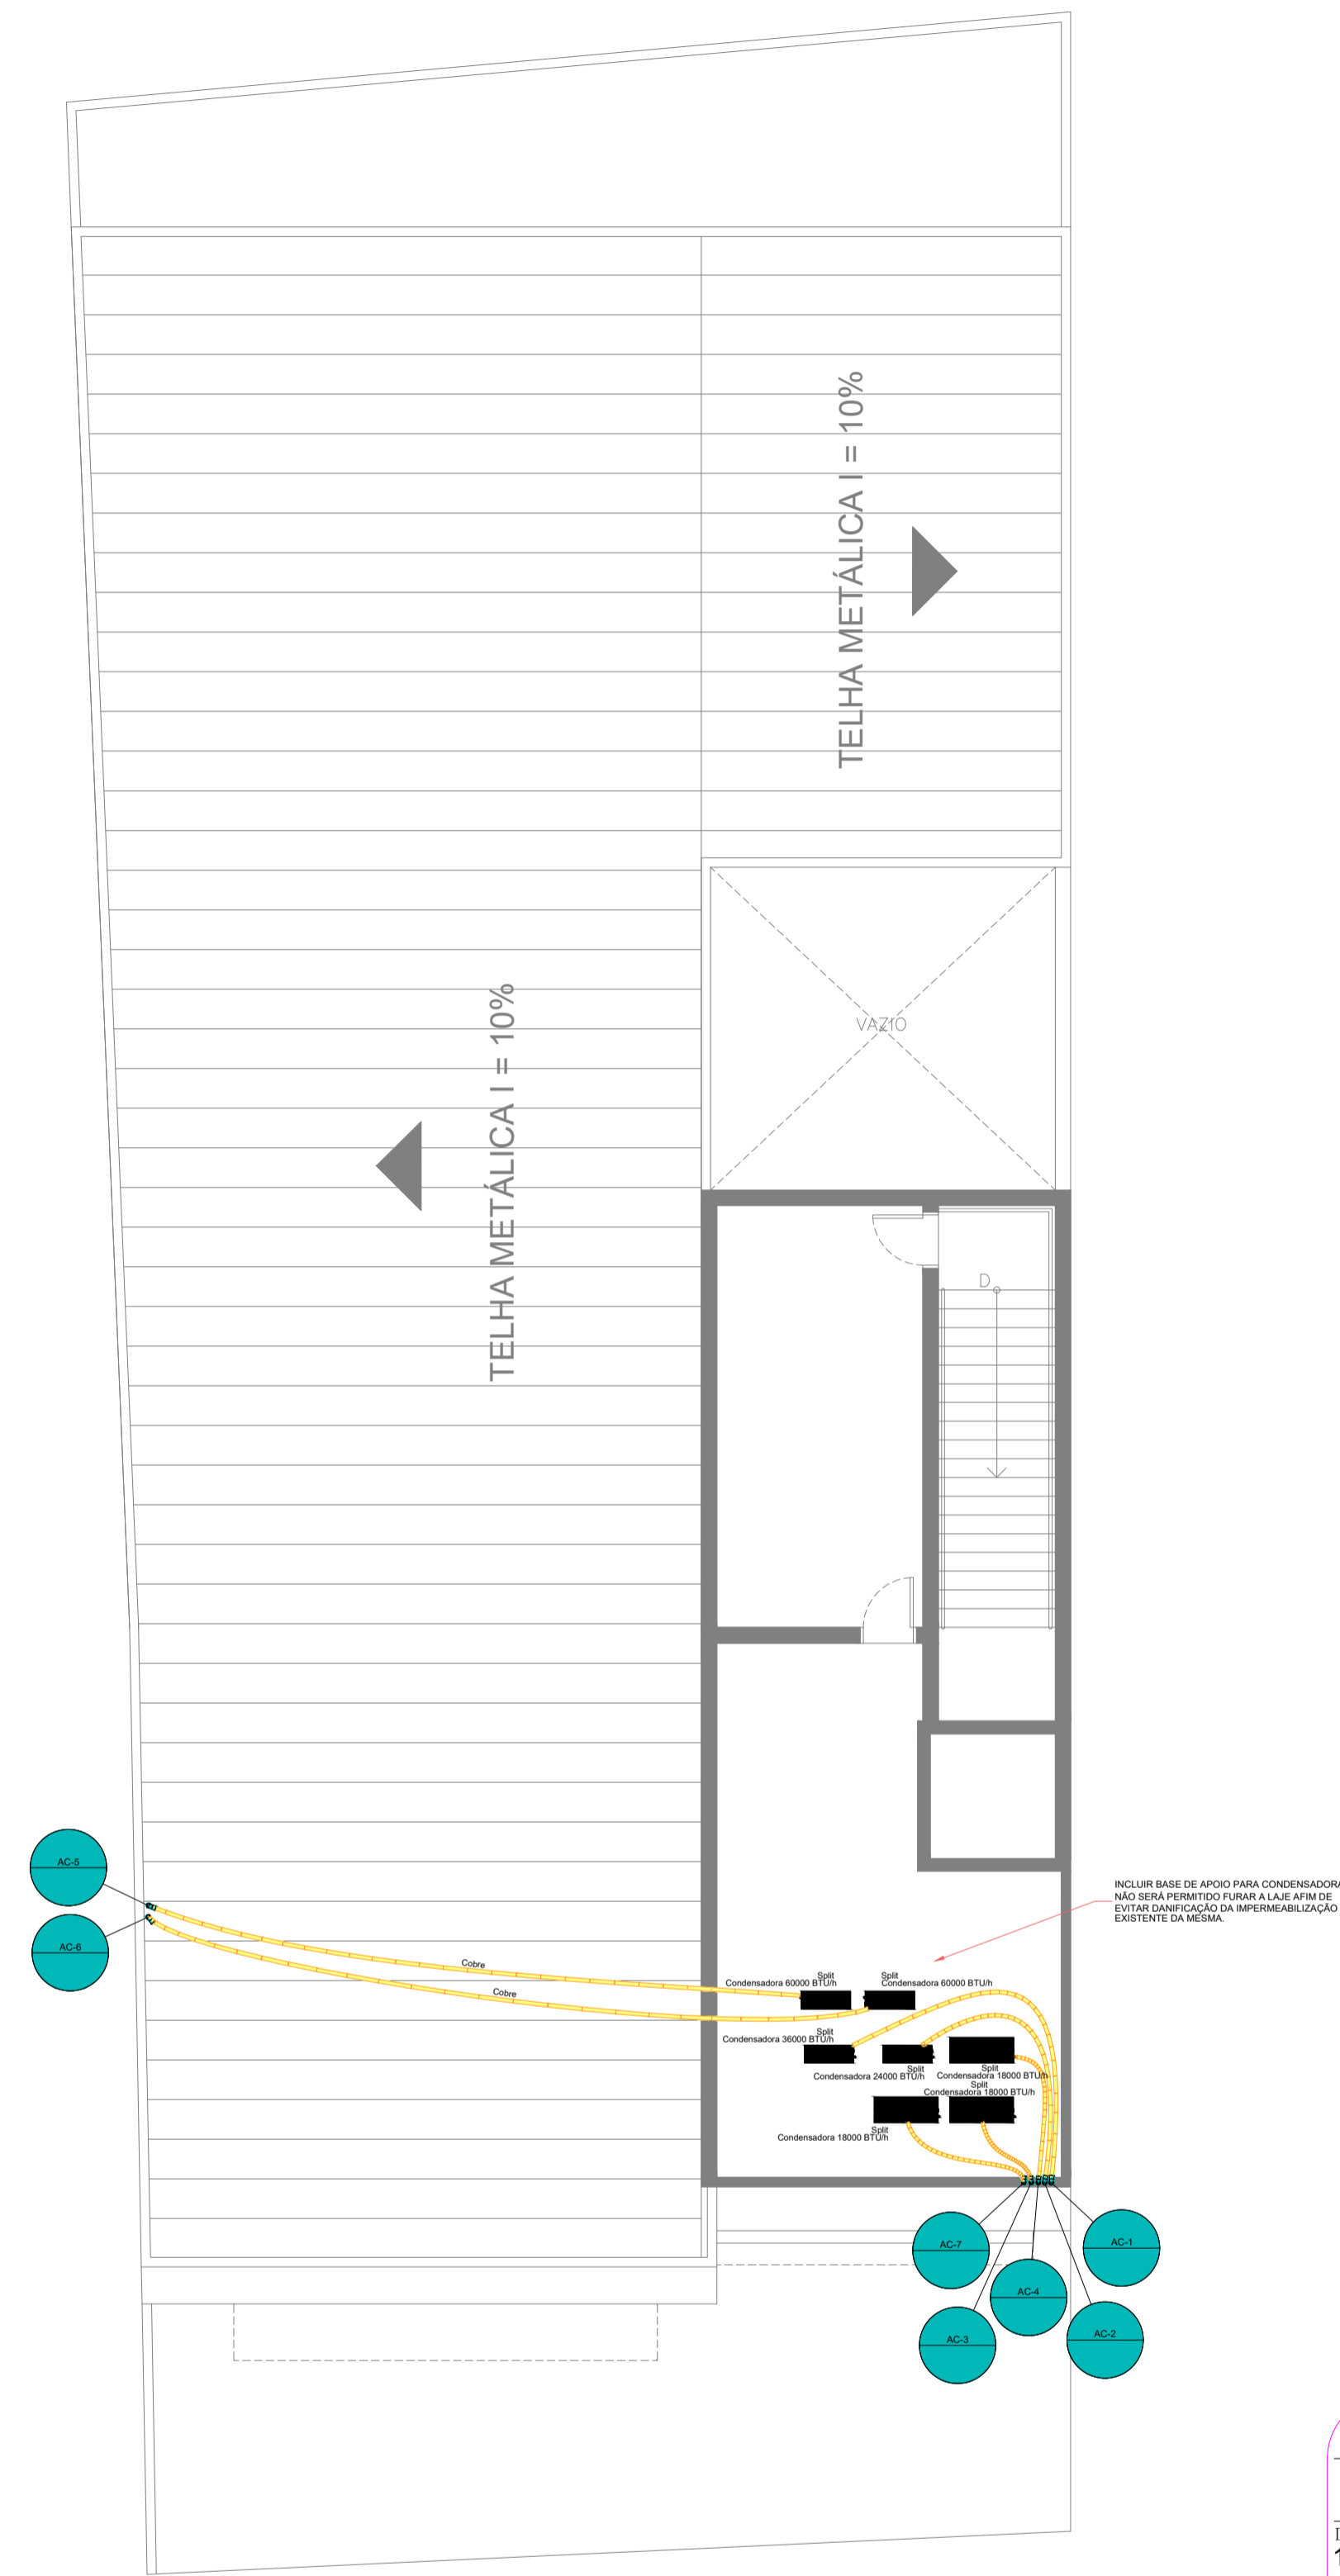

Planta baixa Cobertura
Escala 1:100

CÓPIA CONTROLADA
LIBERADO EXECUTIVO
DATA: 14/08/24 REV.: 00 AUTORIZADO: RODRIGO

DO	14/08/2024	EMIÇÃO INICIAL	RODRIGO RODRIGUES
REV.	DATA	DESCRIÇÃO	RESP.

PRJ - CLIMATIZAÇÃO

ENGENHARIA RODRIGO RODRIGUES ENGENHARIA
End. Rua Ambrosina Conceição Soares, 72
Jardim Santa Cruz - Iperó/SP
cel.: (15) 99758-8998
e-mail: contato@rodrigorodrigues.eng.br
www.rodrigorodrigues.eng.br

CLIENTE	SUSTENIDOS ORGANIZAÇÃO SOCIAL DE CULTURA			
OBRA	REFORMA DE EDIFICAÇÃO PARA IMPLANTAÇÃO DE MUSICALIZAÇÃO E ARTES DO CONSERVATÓRIO DE TATUI			
ENDEREÇO	RUA ONZE DE AGOSTO, 620 - CENTRO - TATUI/SP			
TÍTULO	PLANTA BAIXA - 3º e 4º PAVIMENTO / COBERTURA			
RESP. TÉCNICO	RODRIGO RODRIGUES DE LIMA - CREA: 5049705984	DATA INÍCIO	14/08/2024	DATA REVISÃO
ART:	2620241425900	REVISÃO	00	ESCALA
				INDICADAS
				FOLHA
				2 / 2

DESENHO DE PROPRIEDADE DO RODRIGO RODRIGUES ENGENHARIA, ELABORADO EM SOFTWARE ESPECÍFICO, SENDO PROIBIDA SUA REPRODUÇÃO TOTAL OU PARCIAL SEM A NOSSA AUTORIZAÇÃO. DIREITOS AUTORAIS RESERVADOS LEI Nº 5194/66.

PARA O DESENHO EM CAD, UTILIZE O ESCALADO CAD 10%
 PARA O DESENHO EM PDF, ESCALADO A1 (1:100)