



Planta baixa Térreo
Escala 1:100

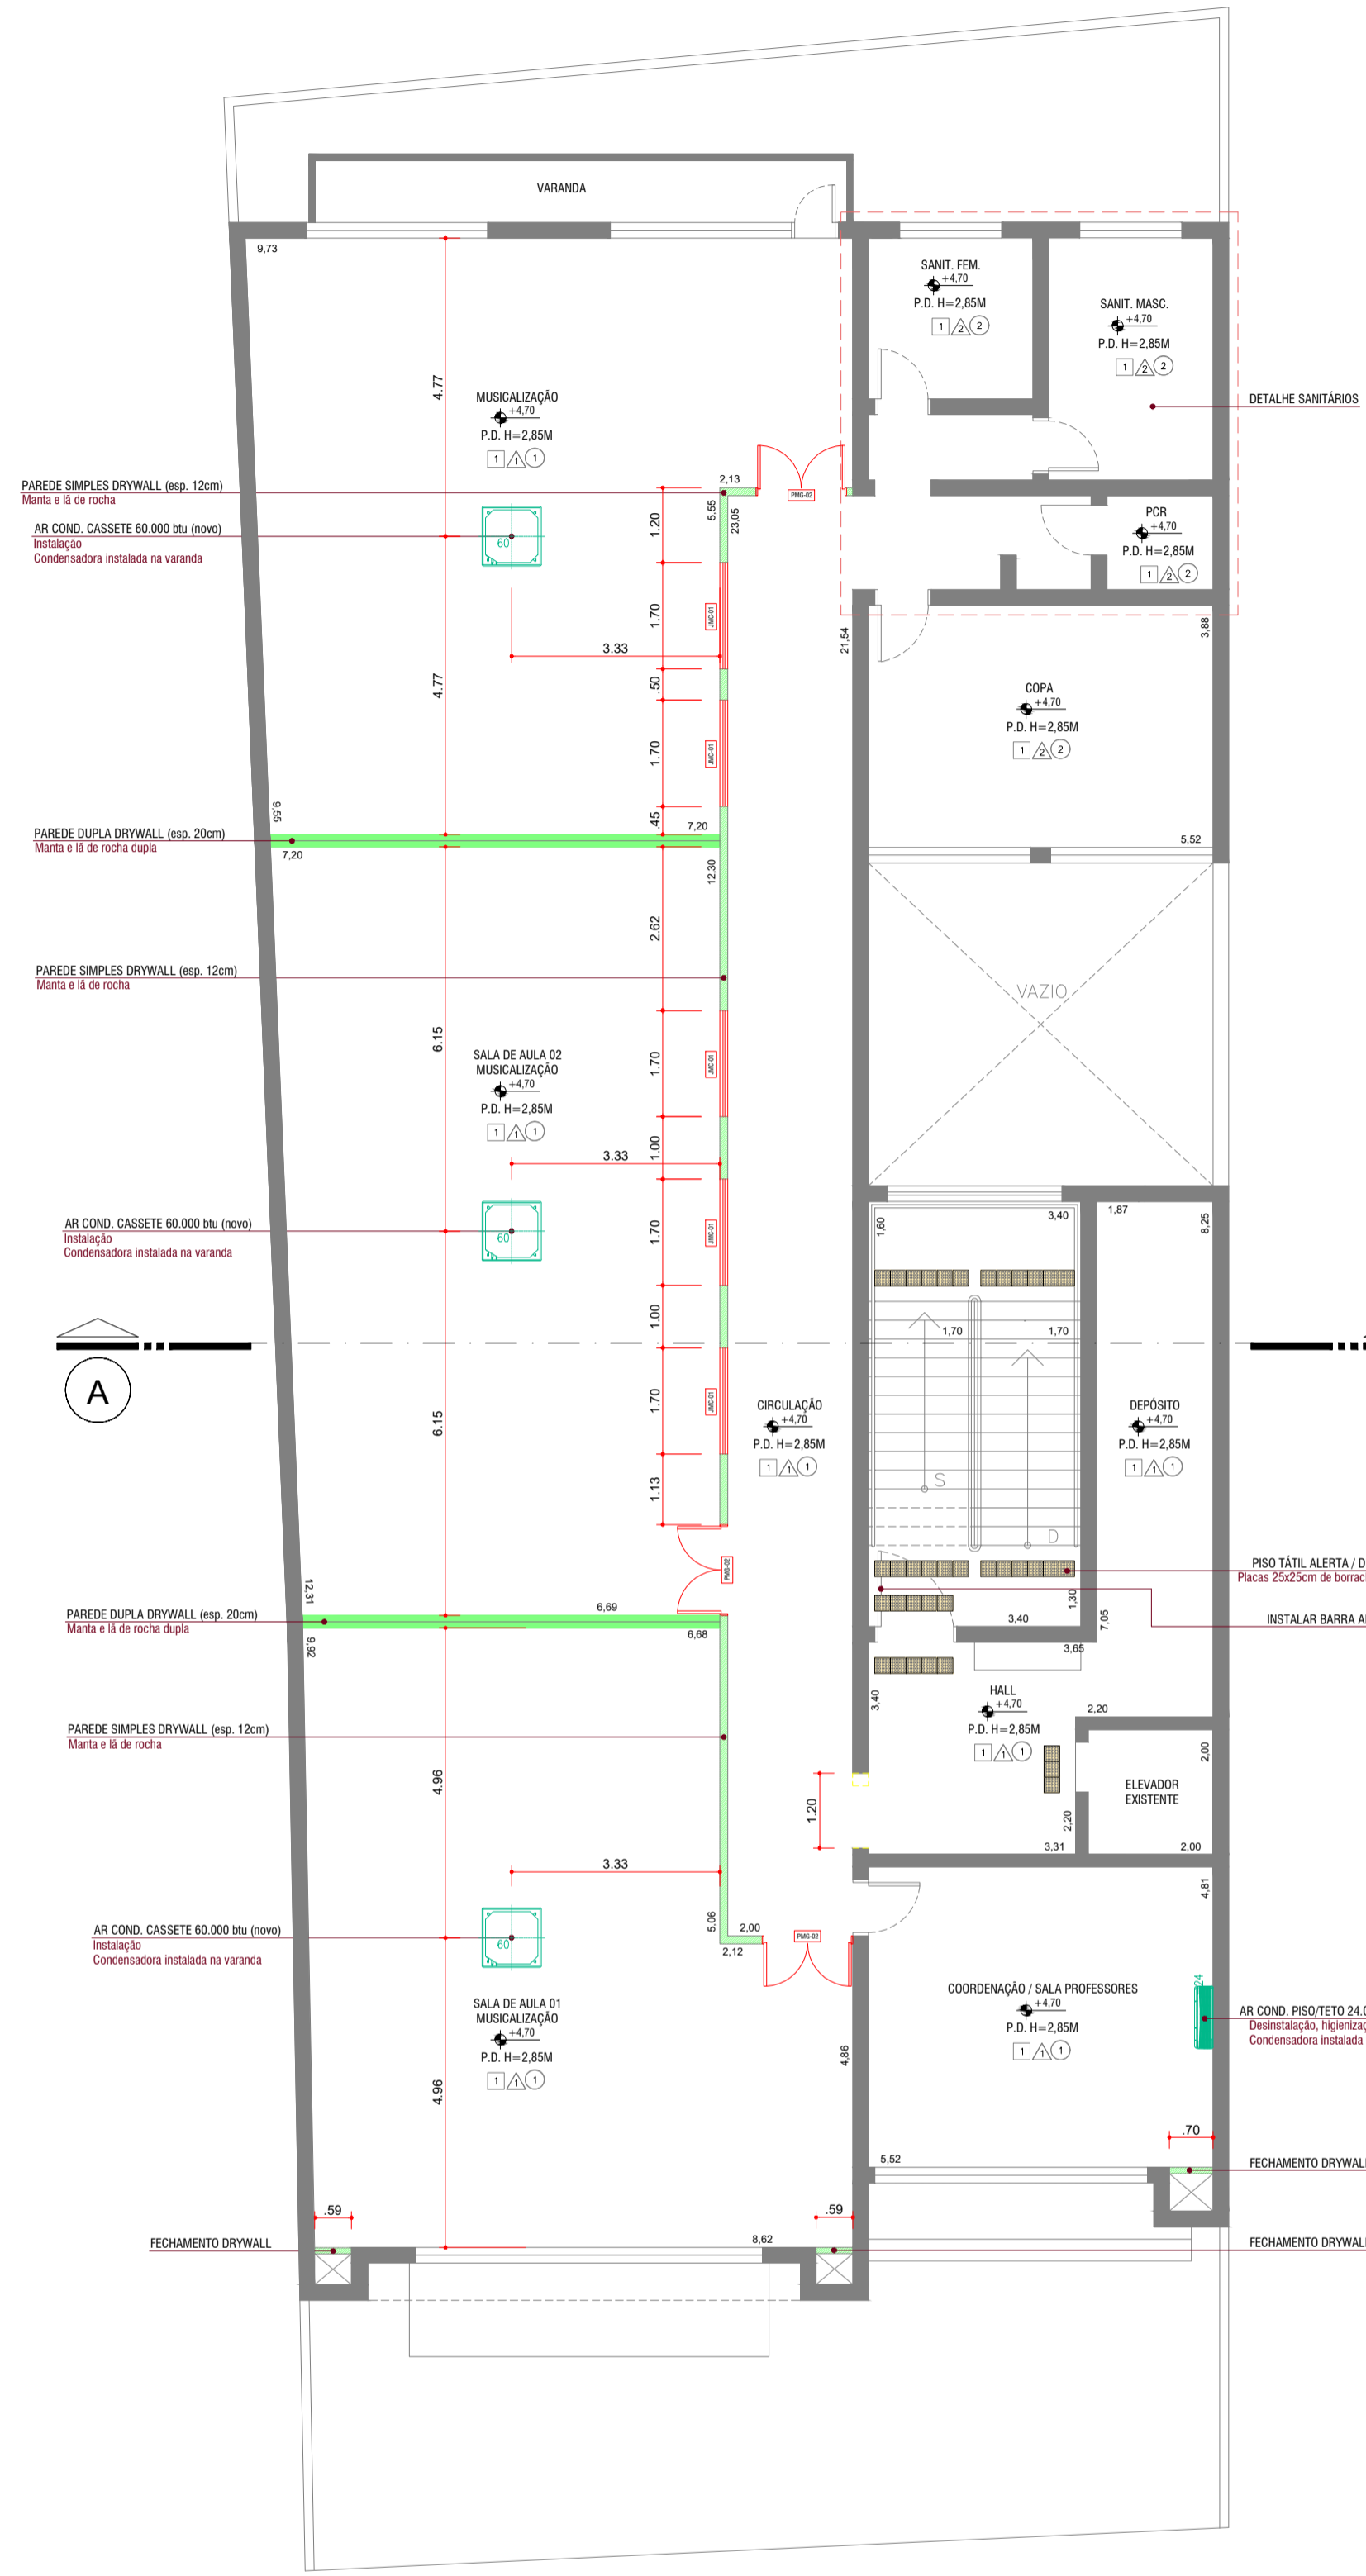



Planta baixa 1º Pavimento
Escala 1:100

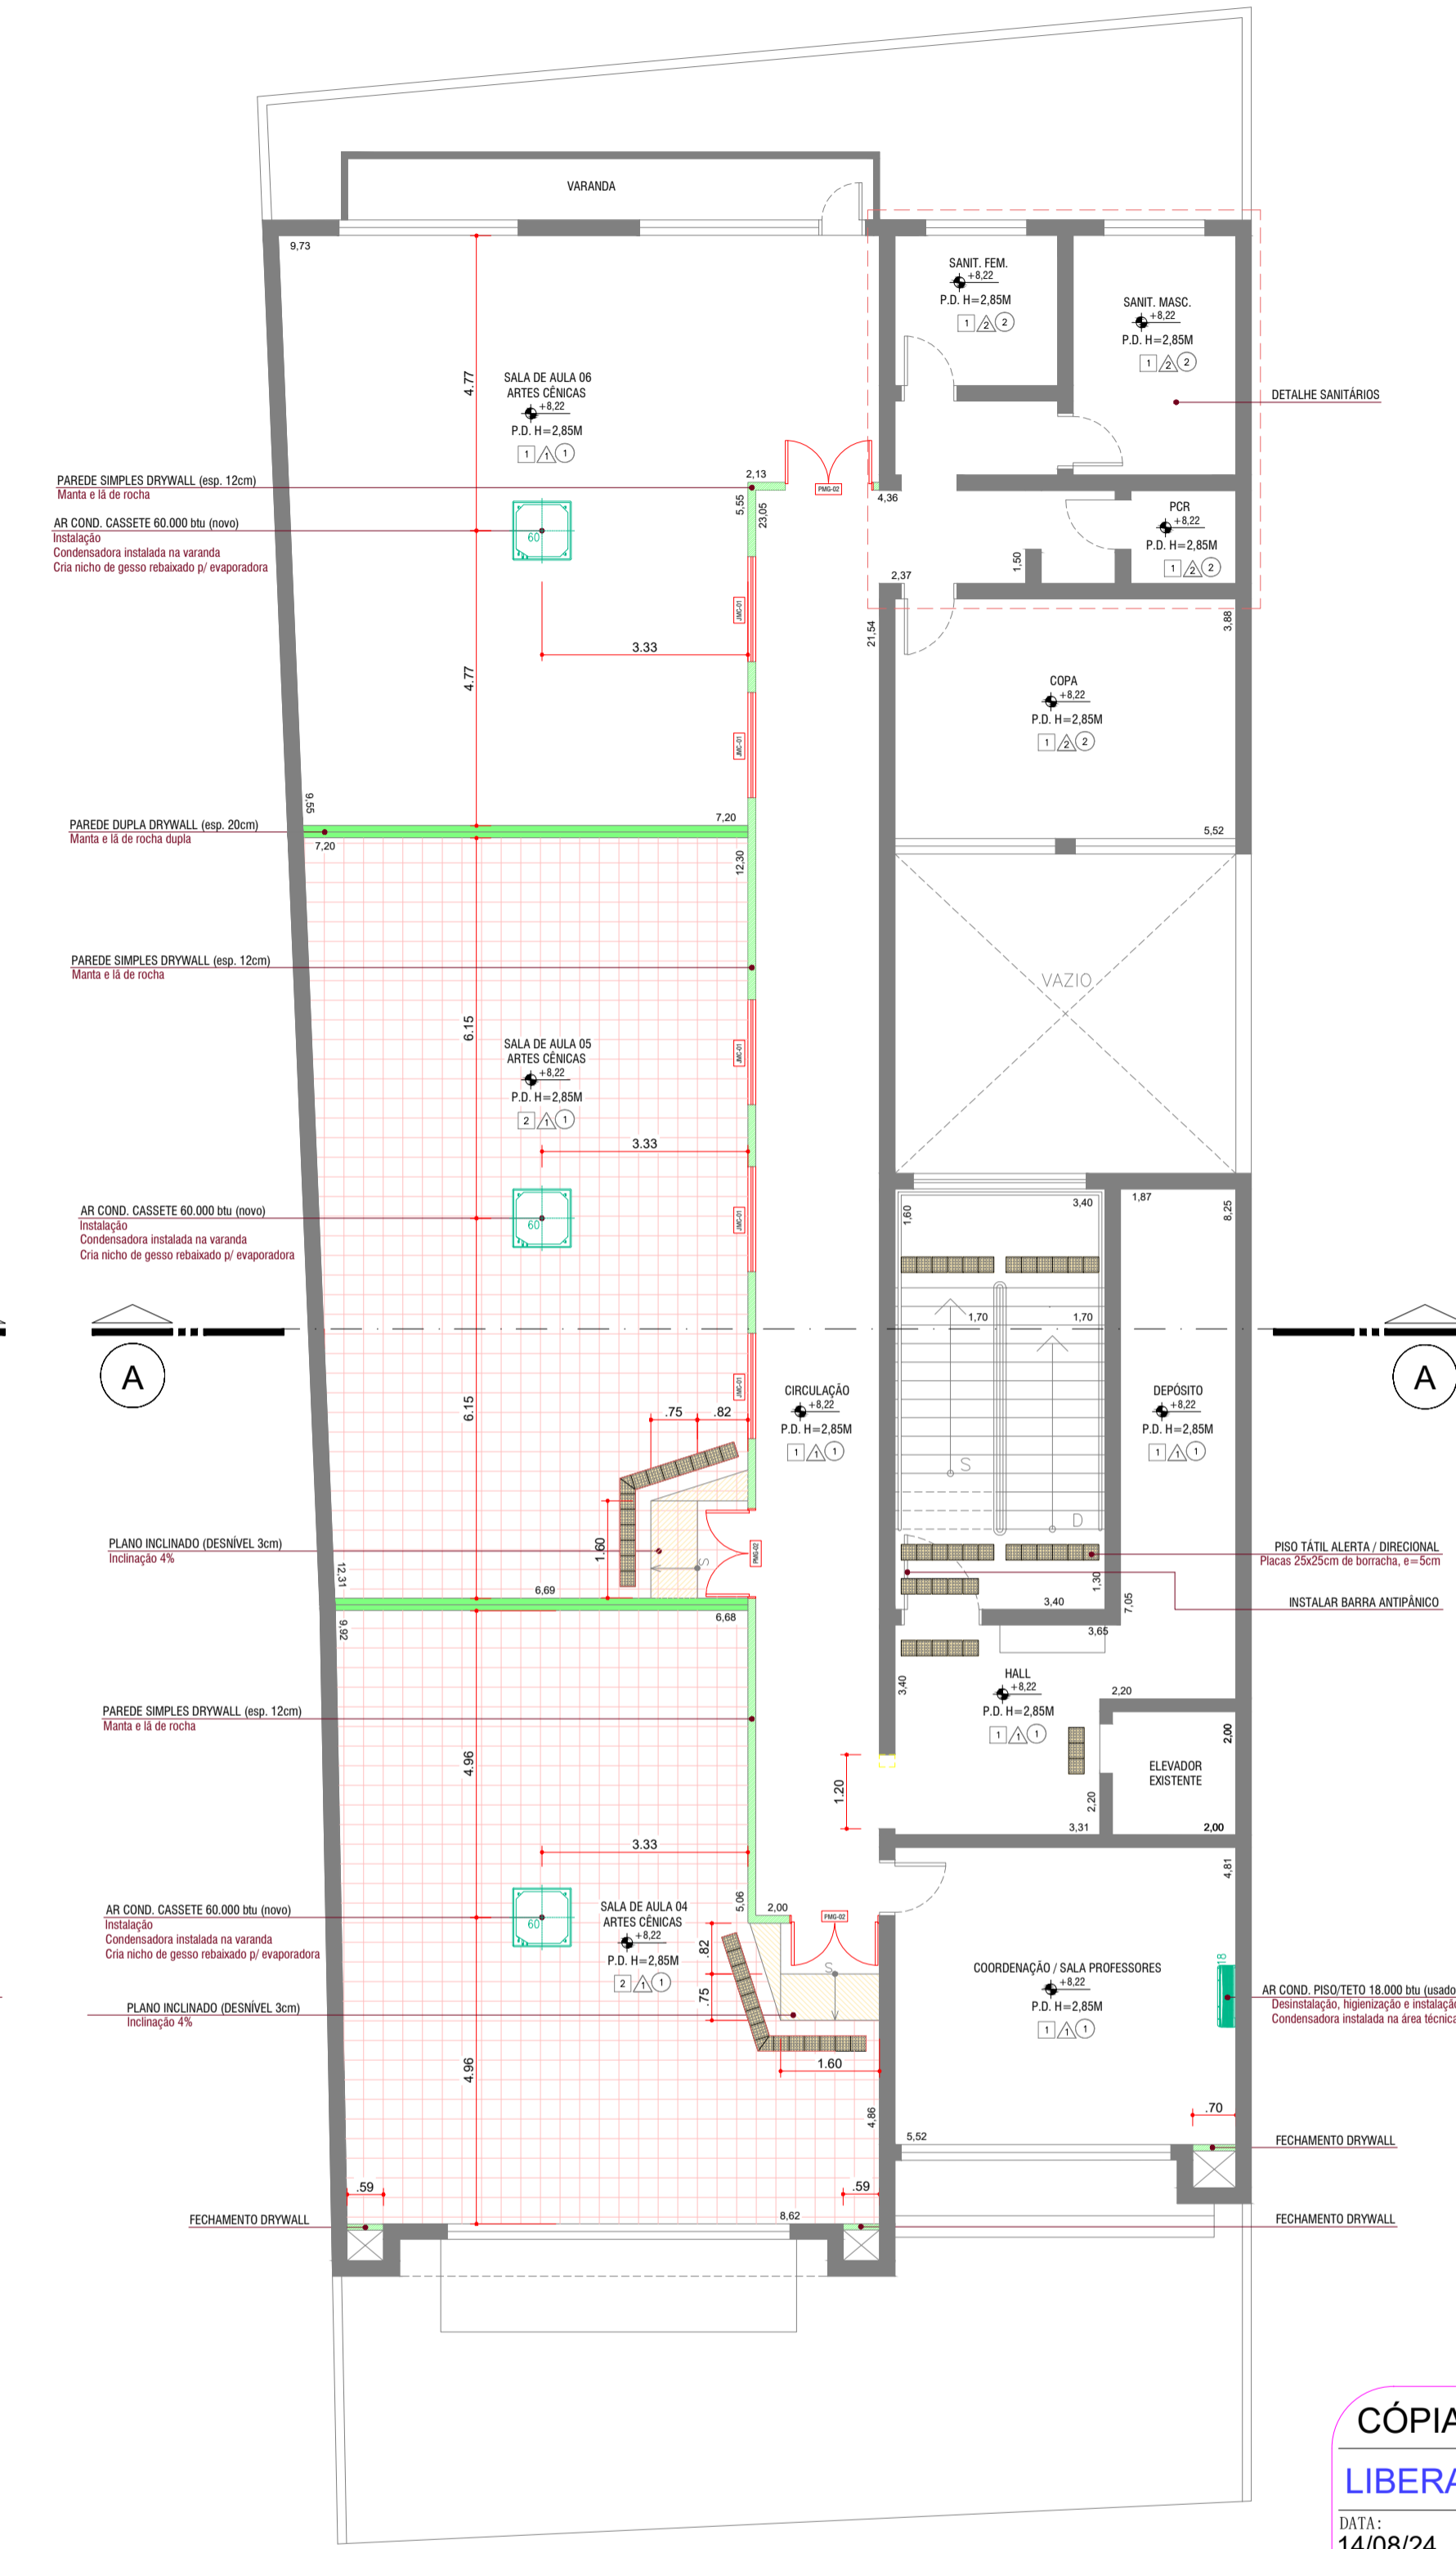

Planta baixa 2º Pavimento
Escala 1:100

CÓPIA CONTROLADA
LIBERADO EXECUTIVO
DATA: 14/08/24 REV.: 00 AUTORIZADO: RODRIGO

- EXISTENTE
- A DEMOLIR
- A CONSTRUIR
- PAREDE DRYWALL SIMPLES (A CONSTRUIR)
- PAREDE DRYWALL DUPLA (A CONSTRUIR)
- PISO FLUTUANTE MADEIRA
- DIVISÓRIA SANITÁRIOS (A CONSTRUIR)

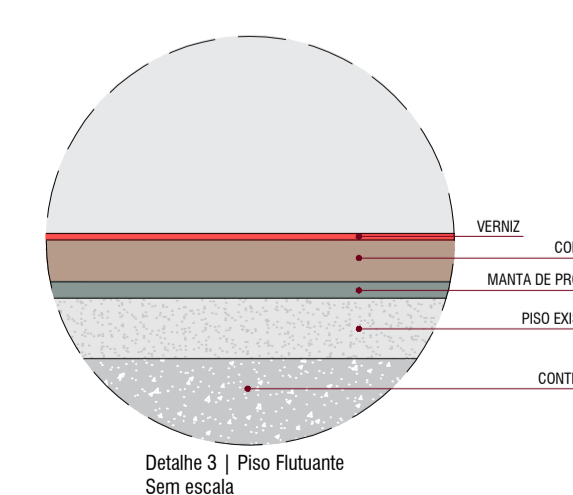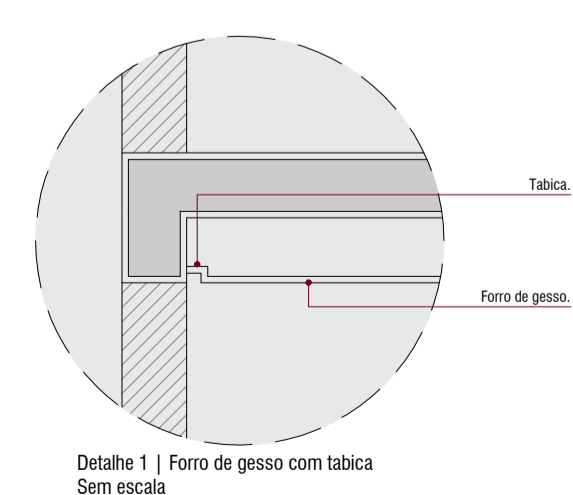

RELAÇÃO DE PUNHAO

ESP.	DIMENSÕES	QUANT.	ÁREA	TIPO
PMG-01	0,80 x 2,10 x 0,12 x 0,00	03	01,68	GIRO
PMG-02	1,40 x 2,10 x 0,12 x 0,00	06	01,68	GIRO
PMG-03	1,60 x 2,10 x 0,12 x 0,00	02	01,68	GIRO
PMG-04	2,00 x 2,10 x 0,12 x 0,00	02	01,68	GIRO
PMR-01	7,00 x 2,50 x 0,20 x 0,00	01	17,50	REMOVÍVEL

RELAÇÃO DE JANELAS

ESP.	DIMENSÕES	QUANT.	ÁREA	TIPO
JMC-01	1,70 x 1,00 x 0,12 x 1,10	10	01,70	CORRER

TABELA DE ACABAMENTOS

ESPECIFICAÇÃO

PISO

- PISO EXISTENTE À MANTER
- PISO ELEVADO MADEIRA, REAPROVEITAMENTO COM APLICAÇÃO DE VERNIZ
- PISO ELEVADO MADEIRA, NOVO COM APLICAÇÃO DE VERNIZ

PAREDE

- PINTURA COR BRANCO - TINTA LÁTEX FOSCO, INCLUSO EMASSAMENTO
- PINTURA EXISTENTE À MANTER

FORRO

- FORRO DE GESSO COM TABICA DE 2cm (Detalle 1) - PINTURA COR BRANCO - TINTA LÁTEX FOSCO - OU SIMILAR, INCLUSO EMASSAMENTO
- FORRO DE GESSO COM TABICA EXISTENTE À MANTER
- FORRO DE GESSO COM TABICA DE 2cm (Detalle 1) - PINTURA COR BRANCO - TINTA LÁTEX FOSCO - OU SIMILAR, INCLUSO EMASSAMENTO E ISOLAMENTO ACÚSTICO (LÁ DE ROCHA)

CLIENTE: SUSTENIDOS ORGANIZAÇÃO SOCIAL DE CULTURA

REFORMA DE EDIFICAÇÃO PARA IMPLANTAÇÃO DE MUSICALIZAÇÃO E ARTES DO CONSERVATÓRIO DE TATUI

ENDEREÇO: RUA FONZE DE AGOSTO, 620 - CENTRO - TATUI/SP

TÍTULO: PLANTA BAIXA - PAVIMENTO TÉRREO / 1º e 2º PAVIMENTO

RESP. TÉCNICO: RODRIGO RODRIGUES DE LIMA - CREA: 5069705984

DATA INÍCIO: 14/08/2024

DATA REVISÃO: -


REVISÃO: 00

INDICADAS: -


FOLHA: 1 / 3

DESENHO DE PROPRIEDADE DO RODRIGO RODRIGUES ENGENHARIA. ELABORADO EM SOFTWARE ESPECÍFICO, SENDO PROIBIDA SUA REPRODUÇÃO TOTAL OU PARCIAL SEM A NOSSA AUTORIZAÇÃO. DIREITOS AUTORAIS RESERVADOS LEI Nº 5194/86.


* PARA PLOTAGEM EM PDF, CONFIGURE A PÁGINA COMO: 10.1

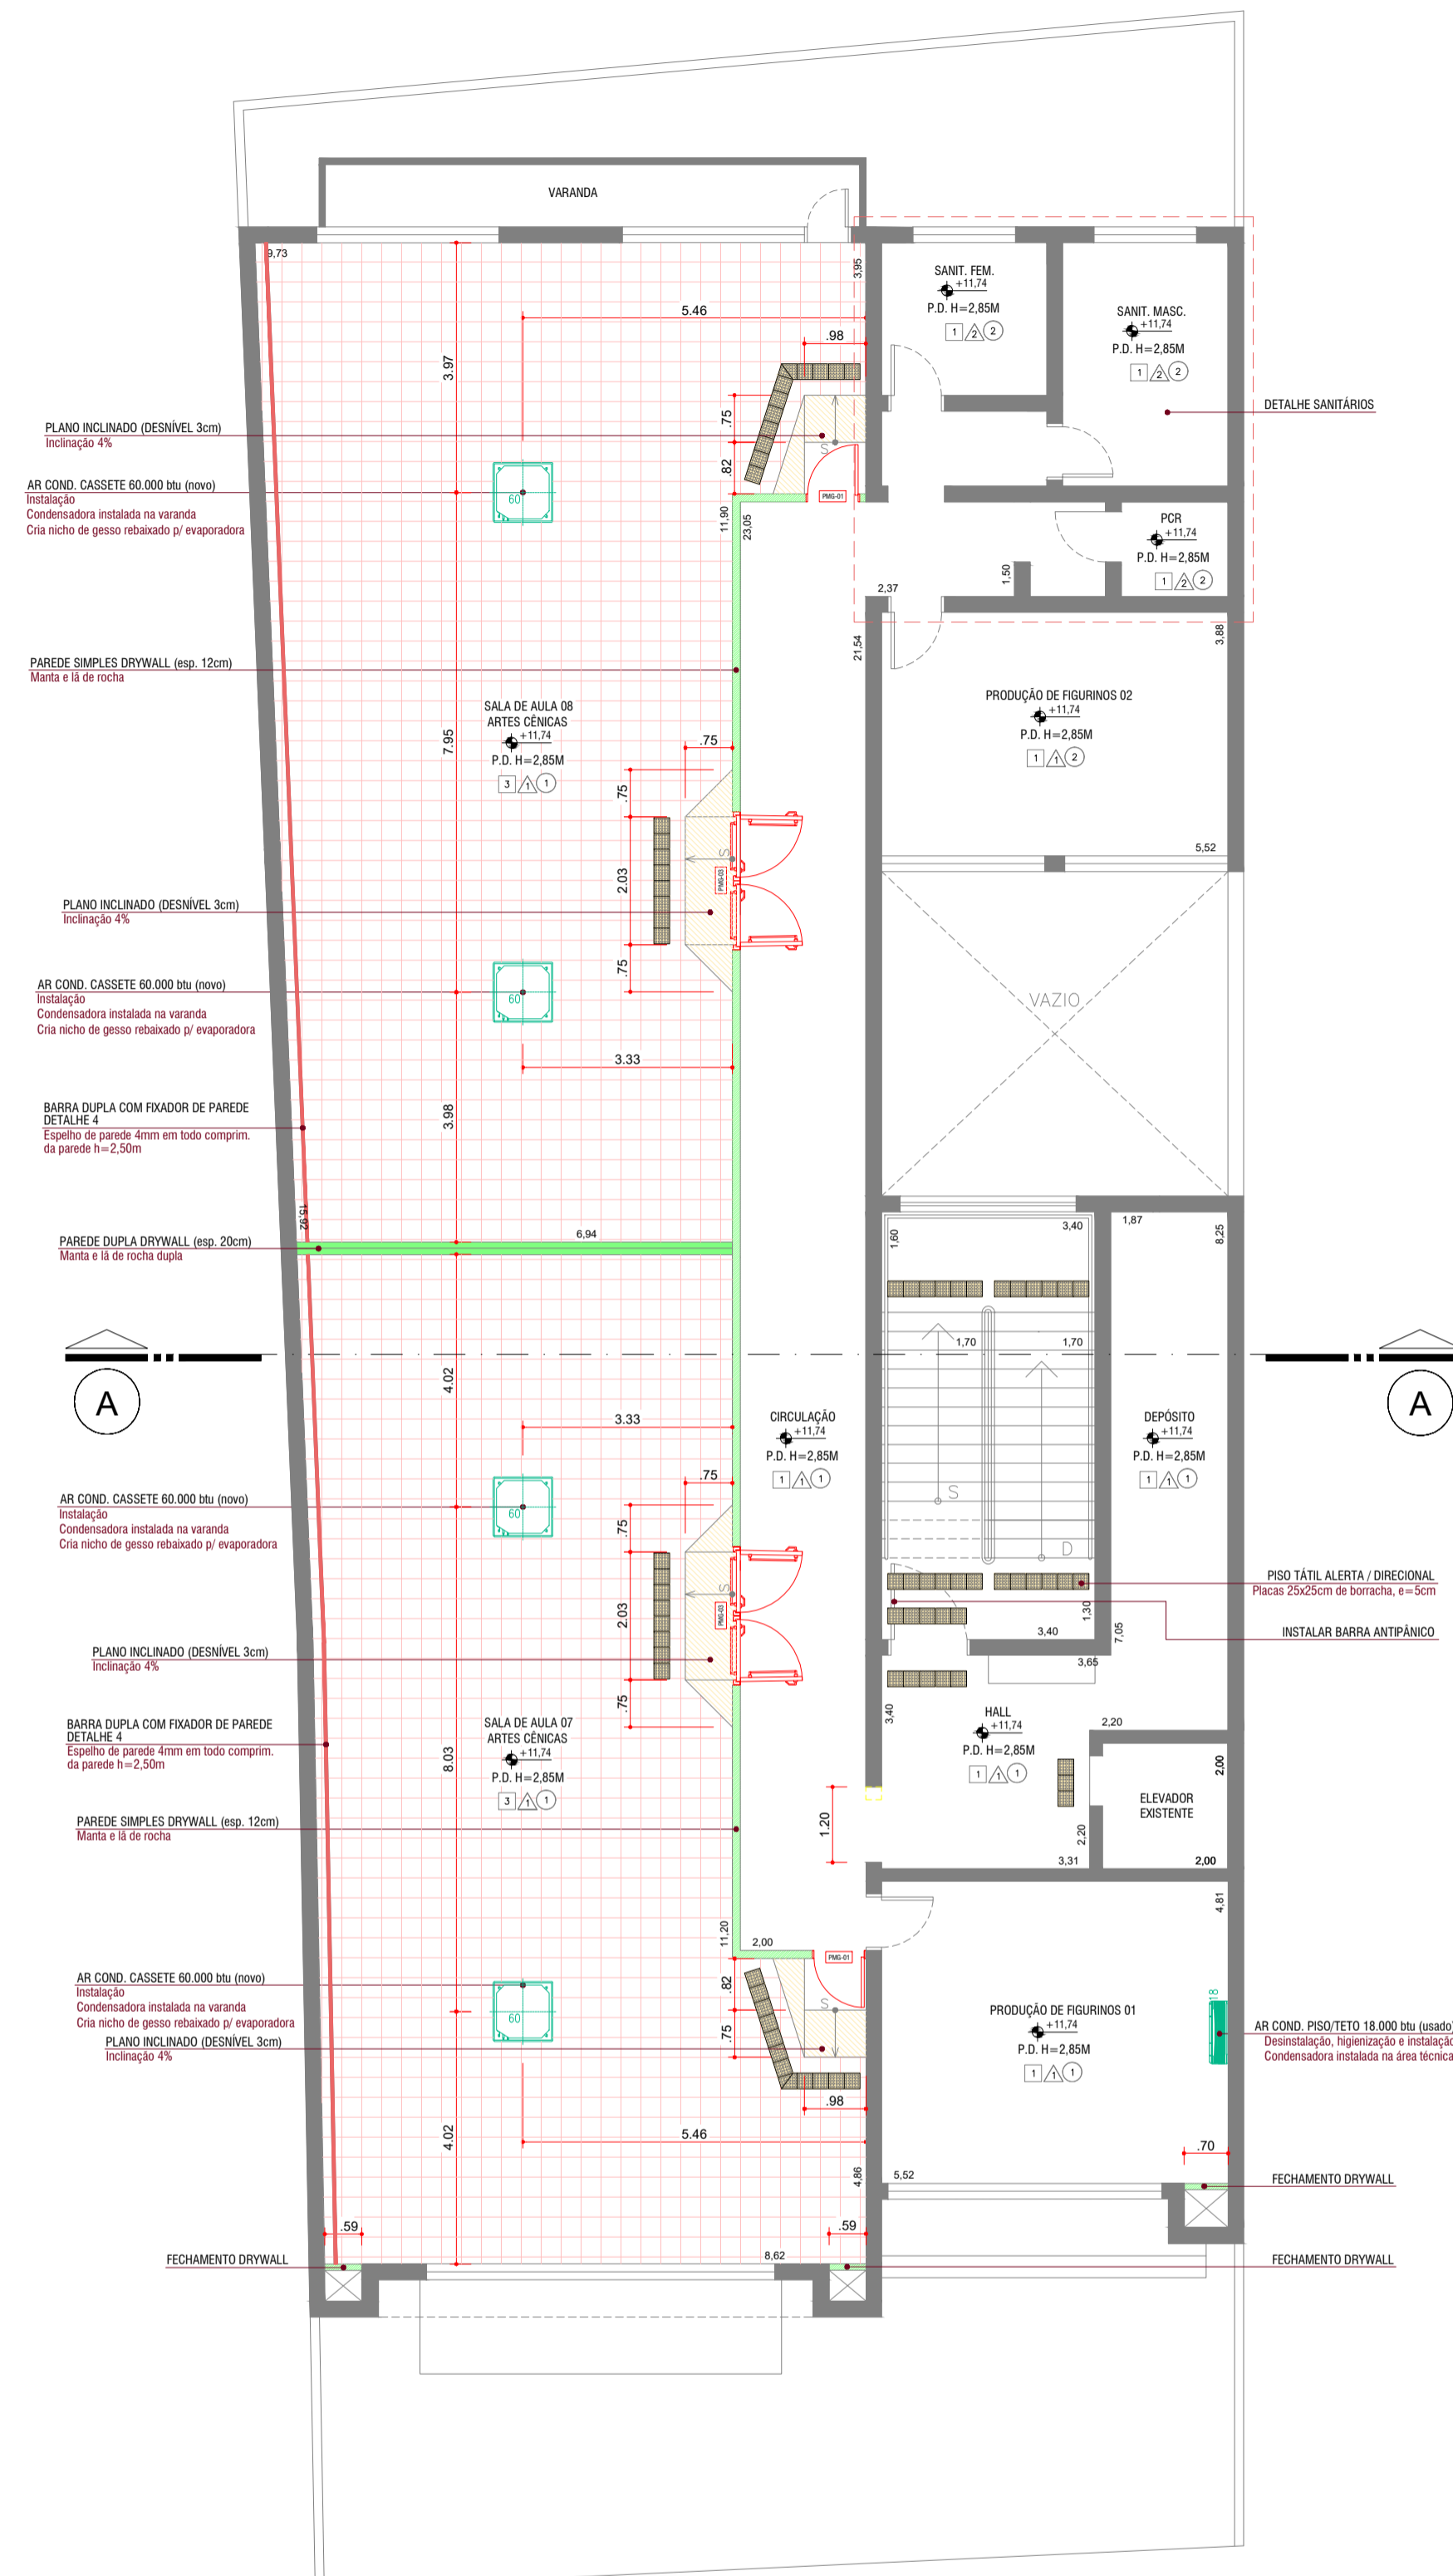

Planta baixa 3º Pavimento
Escala 1:100



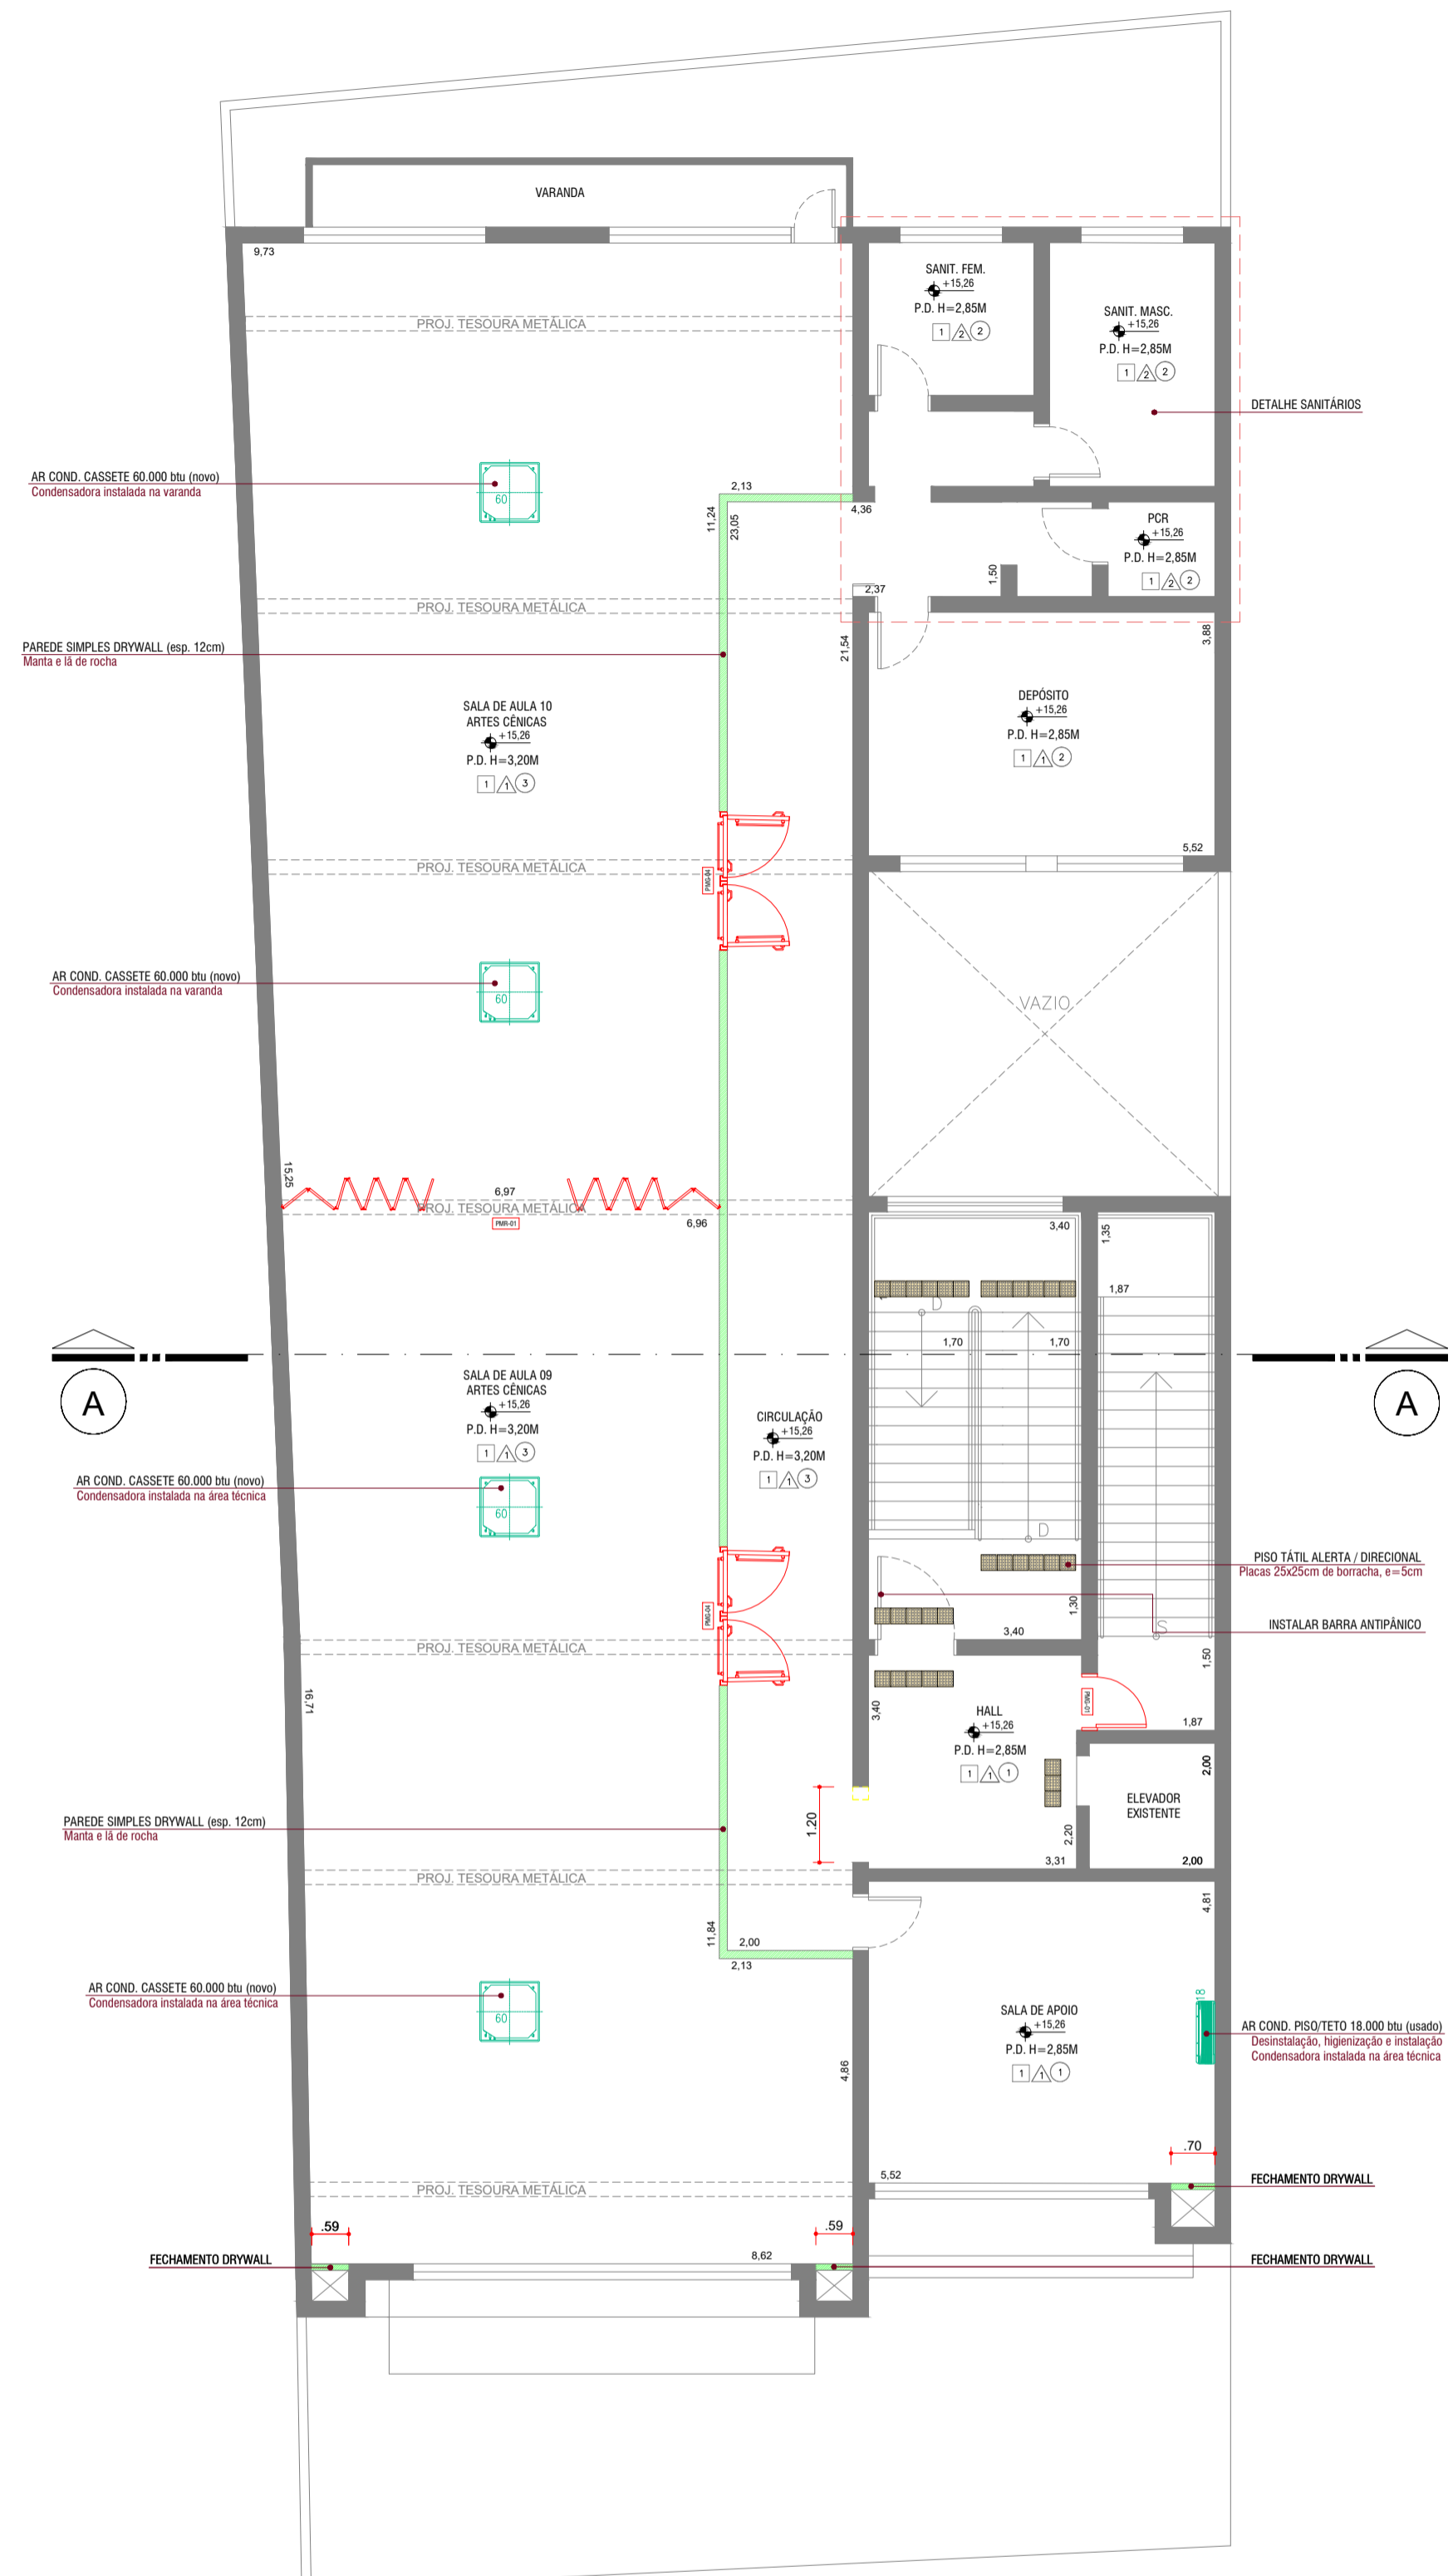


Planta baixa 4º Pavimento
Escala 1:100

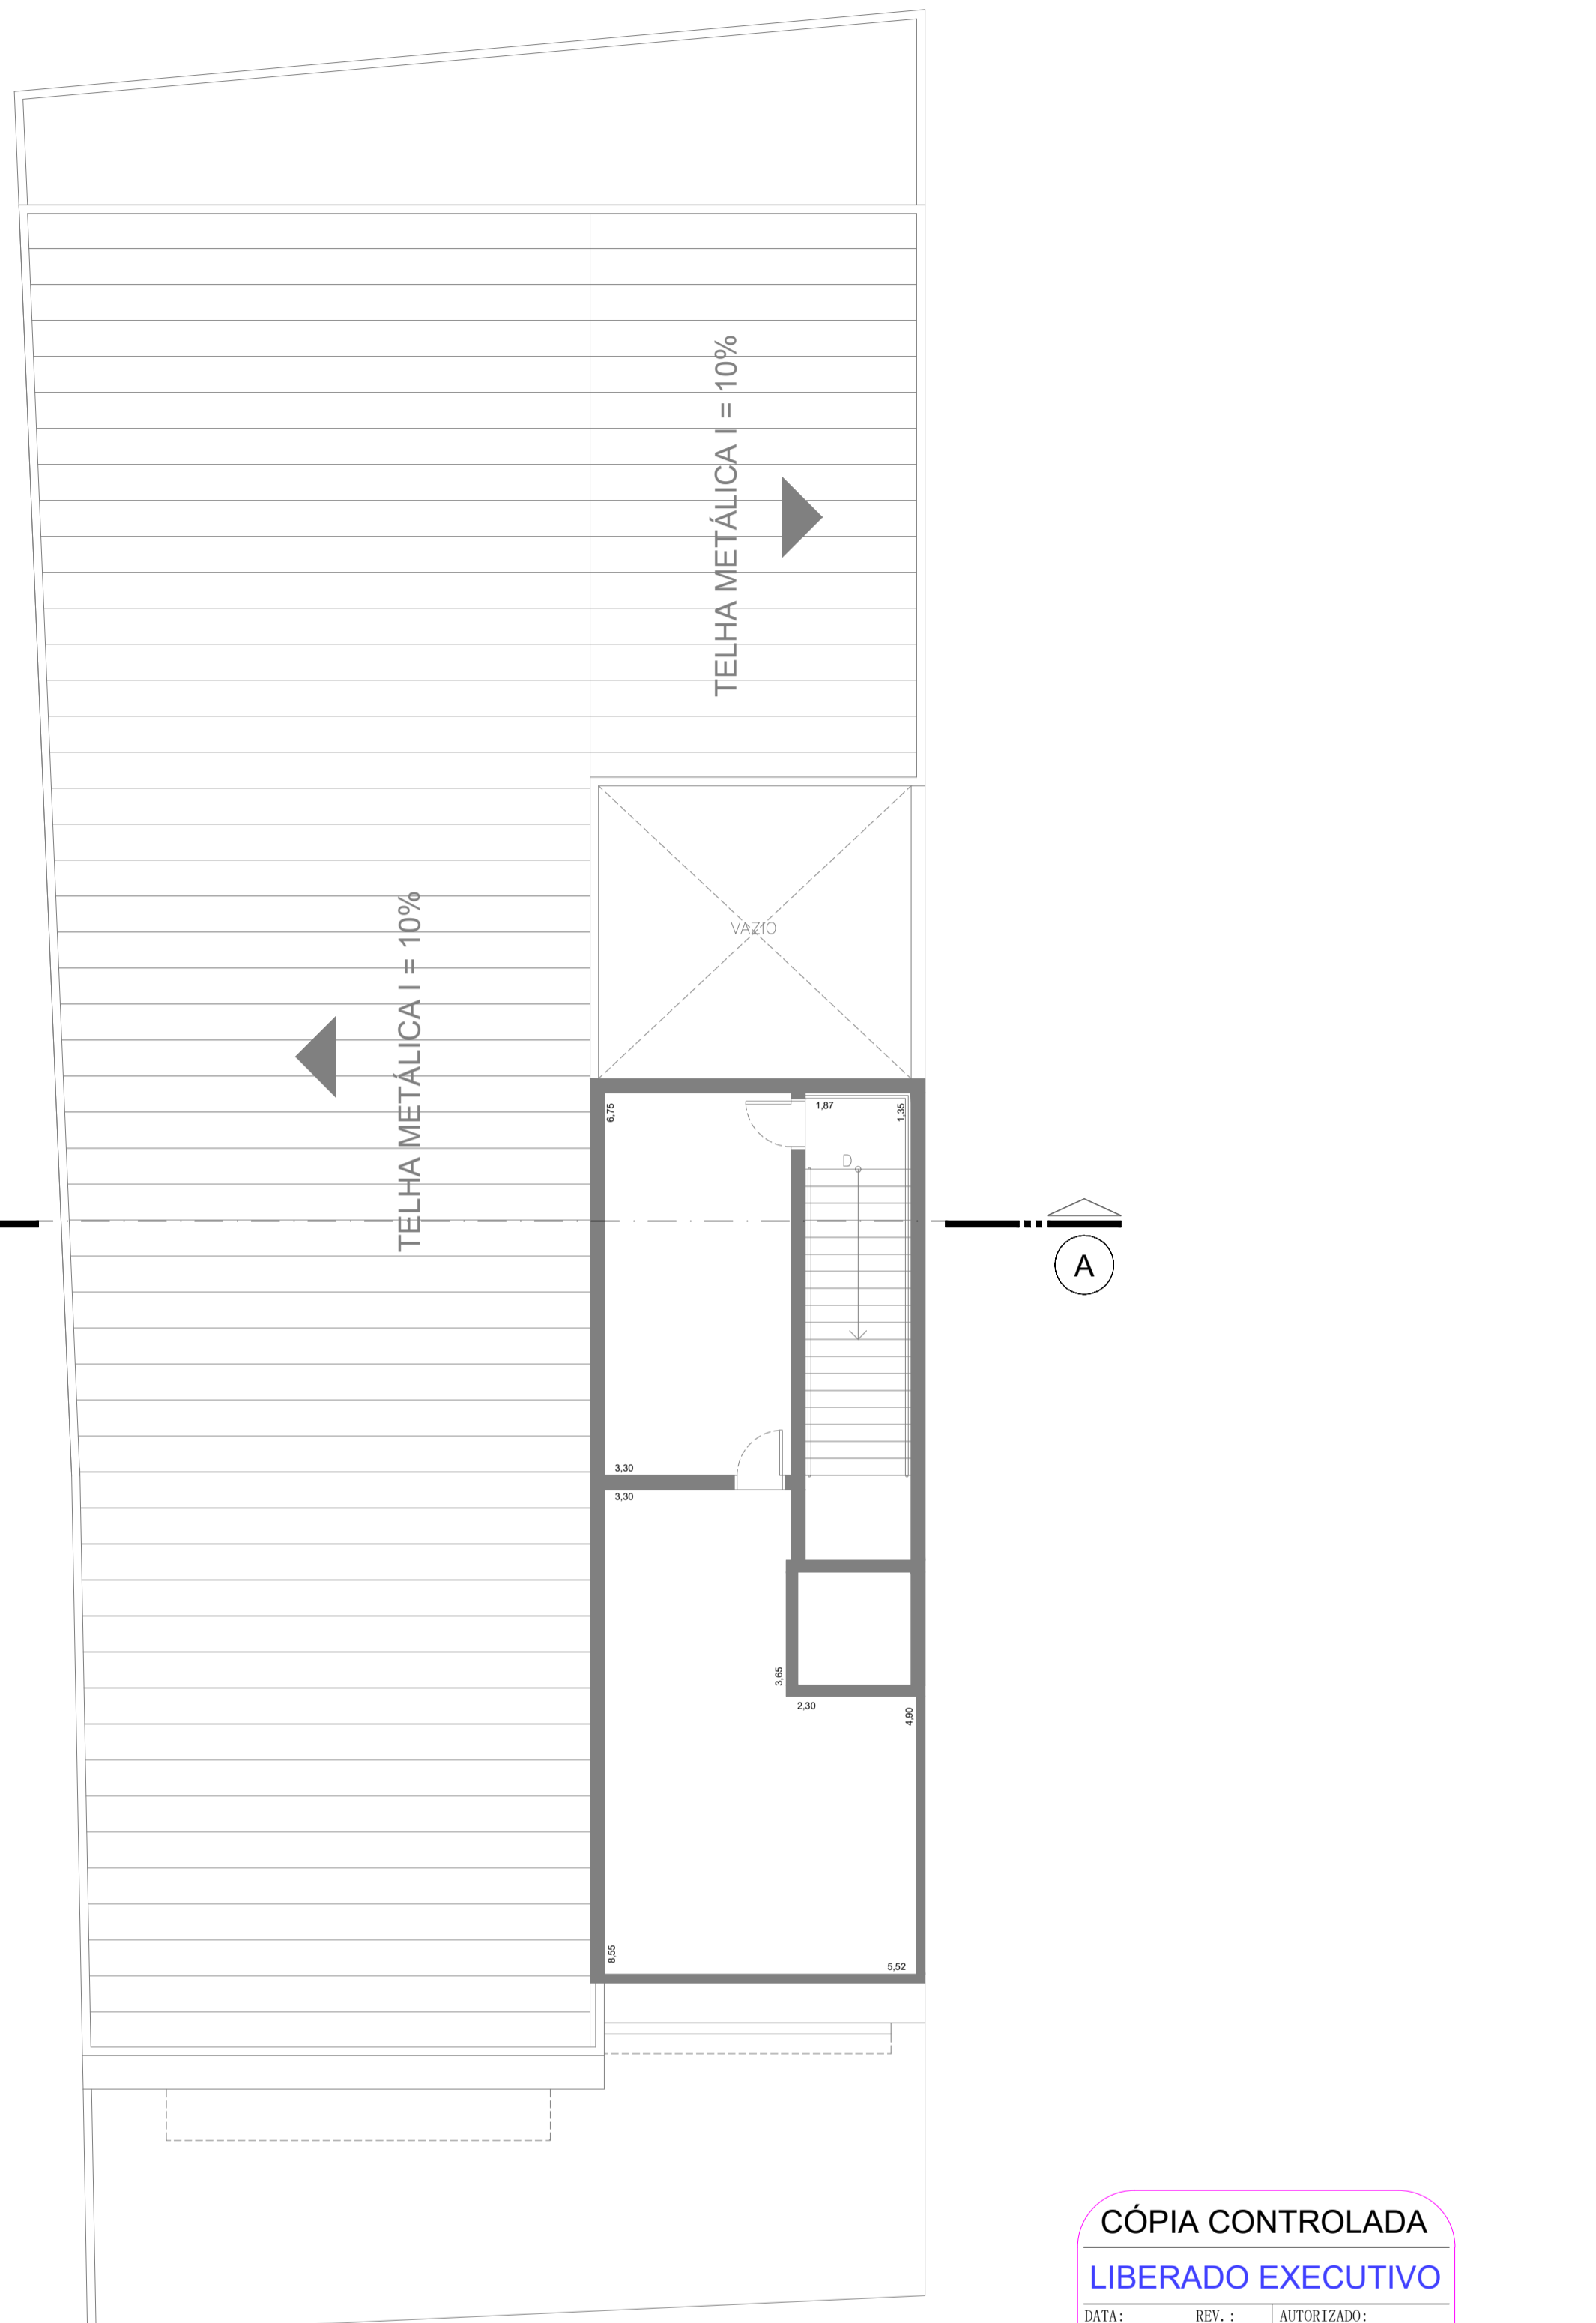

Planta baixa Cobertura
Escala 1:100

- EXISTENTE
- A DEMOLIR
- A CONSTRUIR
- PAREDE DRYWALL SIMPLES (A CONSTRUIR)
- PAREDE DRYWALL DUPLA (A CONSTRUIR)
- PISO FLUTUANTE MADEIRA
- DIVISÓRIA SANITÁRIOS (A CONSTRUIR)

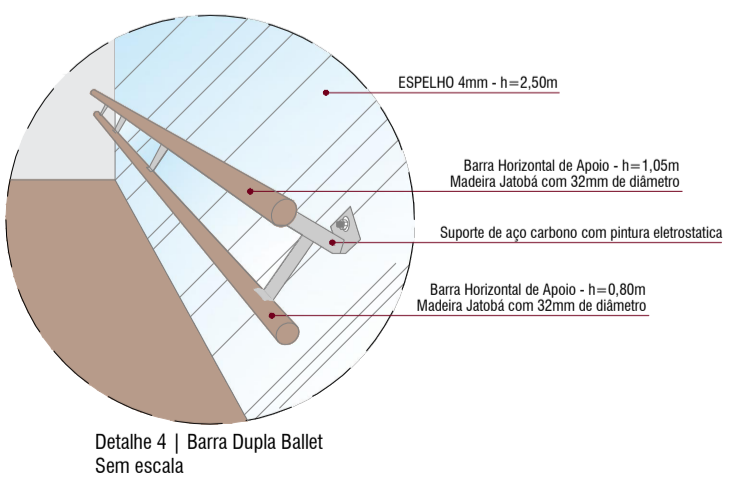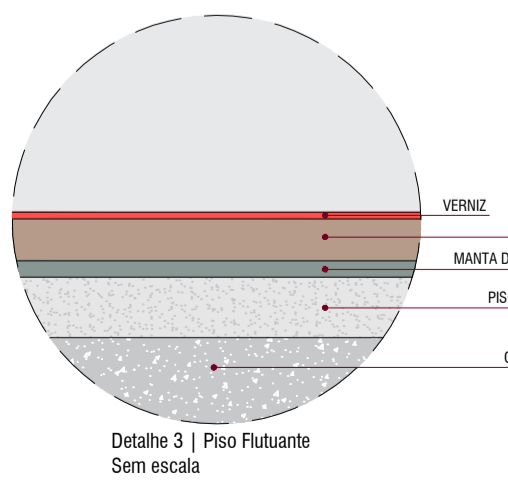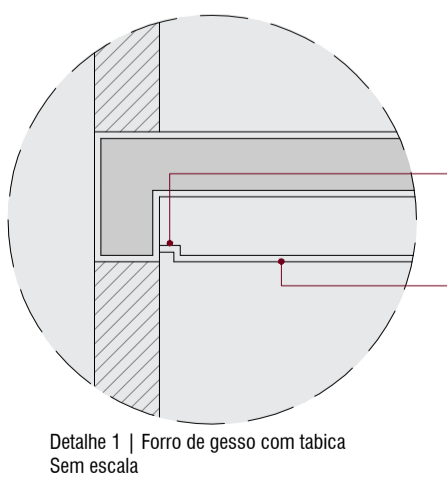

RELAÇÃO DE PORTAS

ESP.	DIMENSÕES	QUANT.	ÁREA	TIPO
PMG-01	0,80 x 2,10 x 0,12 x 0,00	03	01,68	GIRO
PMG-02	1,40 x 2,10 x 0,12 x 0,00	06	01,68	GIRO
PMG-03	1,80 x 2,10 x 0,12 x 0,00	02	01,68	GIRO
PMG-04	2,00 x 2,10 x 0,12 x 0,00	02	01,68	GIRO
PMR-01	7,00 x 2,50 x 0,20 x 0,00	01	17,50	REMOVÍVEL

RELAÇÃO DE JANELAS

ESP.	DIMENSÕES	QUANT.	ÁREA	TIPO
JNC-01	1,70 x 1,00 x 0,12 x 1,10	10	01,70	CORRER

TABELA DE ACABAMENTOS

- ESPECIFICAÇÃO**
- PISO
 - 1 PISO EXISTENTE À MANTER
 - 2 PISO ELEVADO MADEIRA, REAPROVEITAMENTO COM APLICAÇÃO DE VERNIZ
 - 3 PISO ELEVADO MADEIRA, NOVO COM APLICAÇÃO DE VERNIZ
 - PAREDE
 - ▲ PINTURA COR BRANCO - TINTA LÁTEX FOSCO, INCLUSO EMASSAMENTO
 - ▲ PINTURA EXISTENTE À MANTER
 - FORRO
 - 1 FORRO DE GESSO COM TABICA DE 2cm (Detalle 1) - PINTURA COR BRANCO - TINTA LÁTEX FOSCO - OU SIMILAR, INCLUSO EMASSAMENTO
 - 2 FORRO DE GESSO COM TABICA EXISTENTE À MANTER
 - 3 FORRO DE GESSO COM TABICA DE 2cm (Detalle 1) - PINTURA COR BRANCO - TINTA LÁTEX FOSCO - OU SIMILAR, INCLUSO EMASSAMENTO E ISOLAMENTO ACÚSTICO (LÁ DE ROCHA)

CÓPIA CONTROLADA
LIBERADO EXECUTIVO
DATA: 14/08/24 REV.: 00 AUTORIZADO: RODRIGO

00	14/08/2024	EMIÇÃO INICIAL	RODRIGO RODRIGUES
REV.	DATA	DESCRIÇÃO	RESP.




PRJ - EXECUTIVO

ENGENHARIA

RODRIGO RODRIGUES ENGENHARIA
End. Rua Ambrosina Conceição Soares, 72
Jardim Santa Cruz - Iperó/SP
cel.: (15) 99758-8998
e-mail: contato@rodrigorodrigues.eng.br
www.rodrigorodrigues.eng.br

CLIENTE SUSTENIDOS ORGANIZAÇÃO SOCIAL DE CULTURA			
OBRA REFORMA DE EDIFICAÇÃO PARA IMPLANTAÇÃO DE MUSICALIZAÇÃO E ARTES DO CONSERVATÓRIO DE TATUÍ			
ENDEREÇO RUA ONZE DE AGOSTO, 620 - CENTRO - TATUÍ/SP			
TÍTULO PLANTA BAIXA - 3º e 4º PAVIMENTO / COBERTURA			
RESP. TÉCNICO RODRIGO RODRIGUES DE LIMA - CREA: 5069705984	DATA INÍCIO 14/08/2024	DATA REVISÃO -	REVISÃO 00
ESCALA INDICADAS		FOLHA 2 / 3	

* PARA ROTAGEM EM PDF, UTILIZE A ESCALA CAD 10:1 * PARA ROTAGEM EM PDF, CONFIGURE A PÁGINA COMO: 10:1

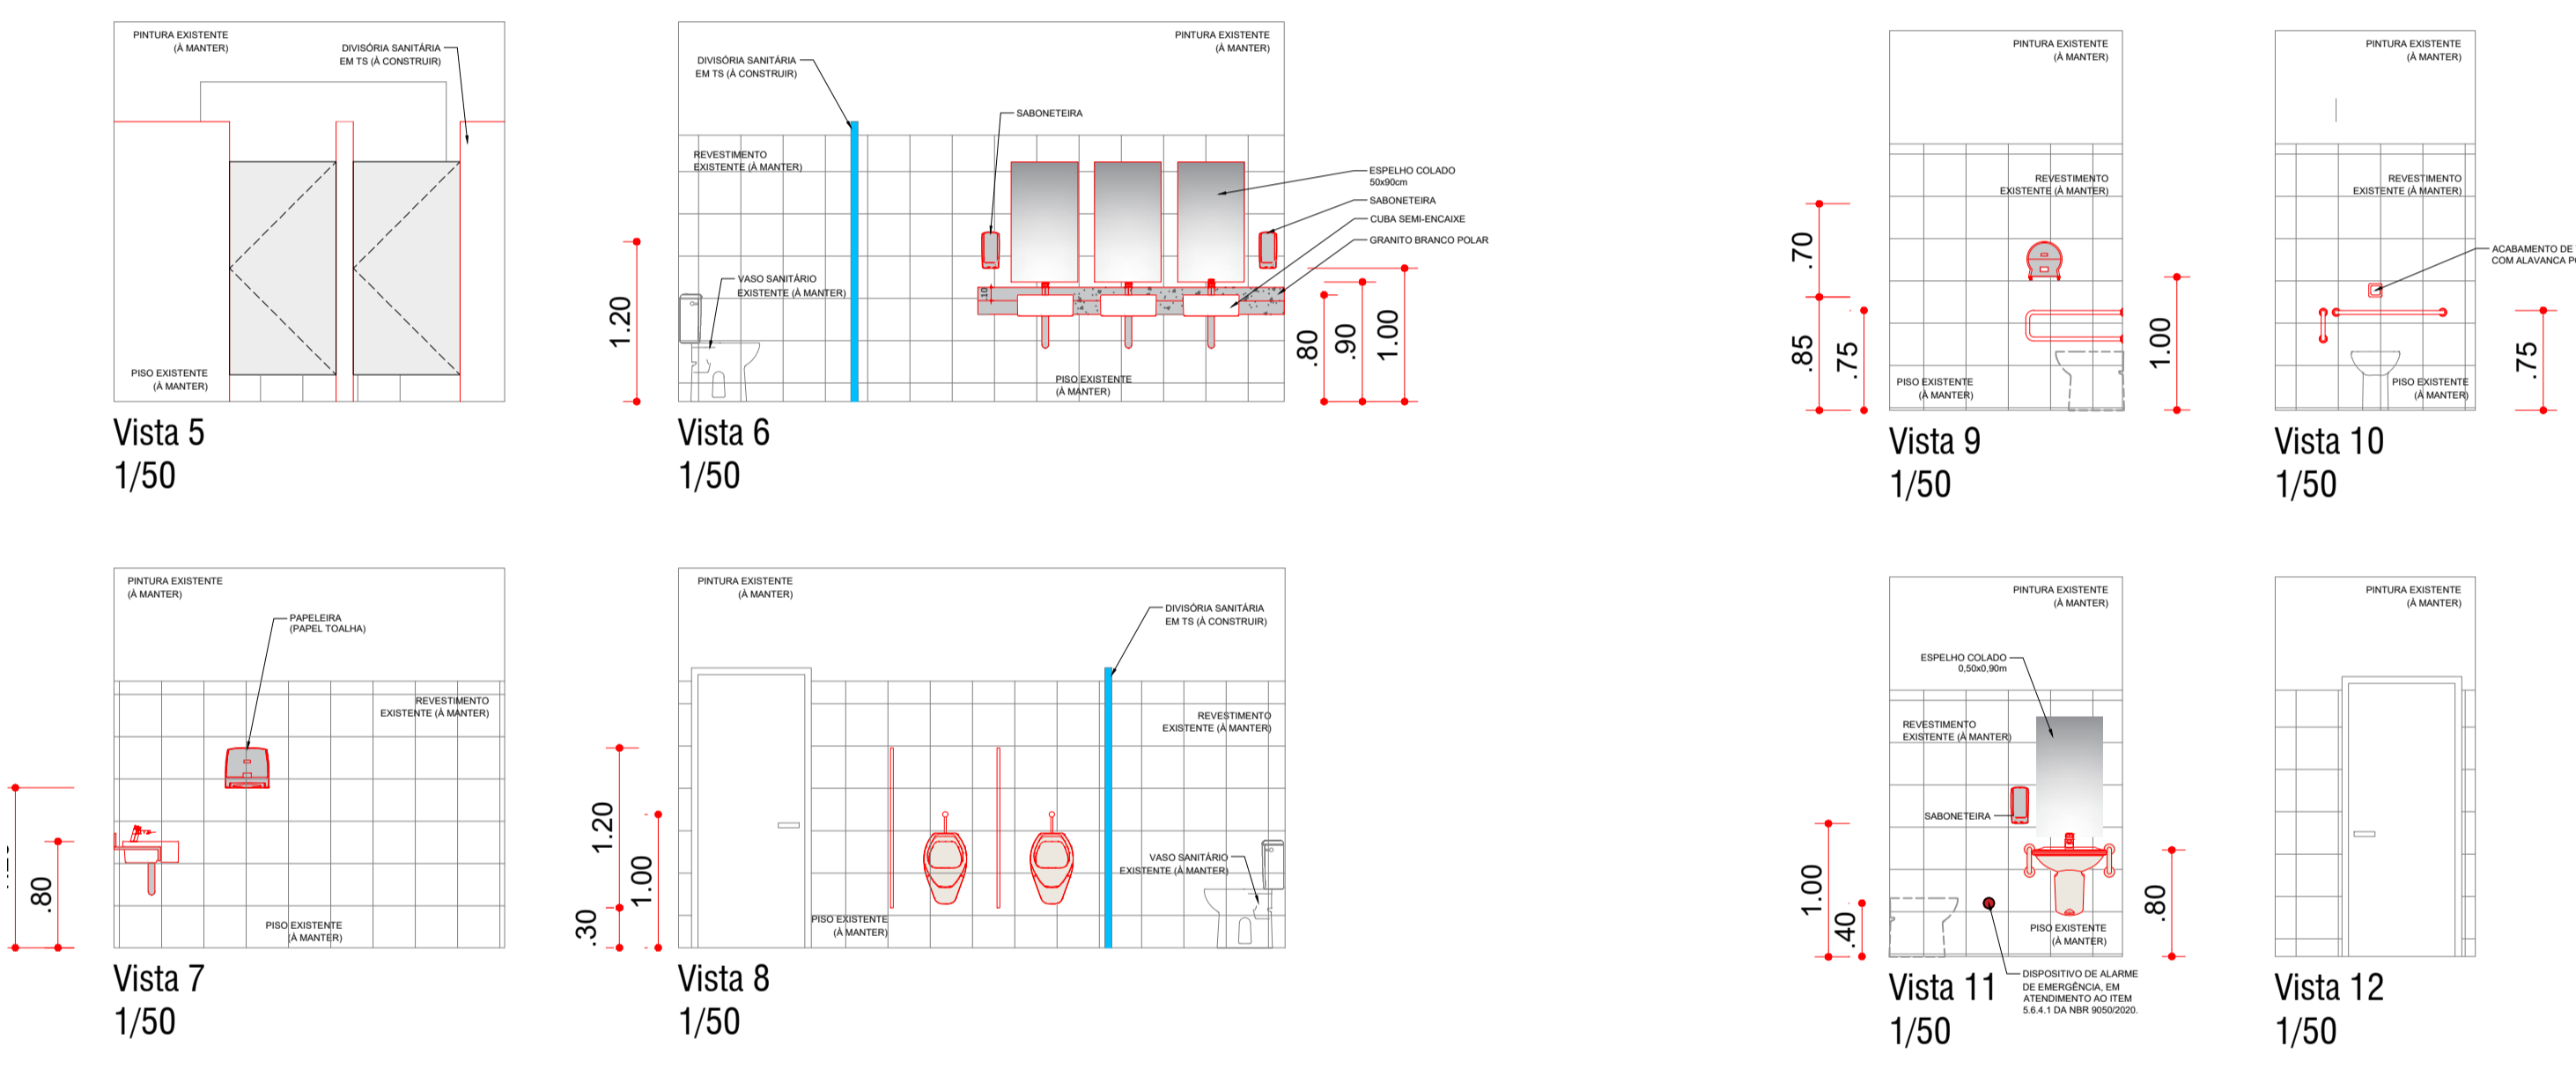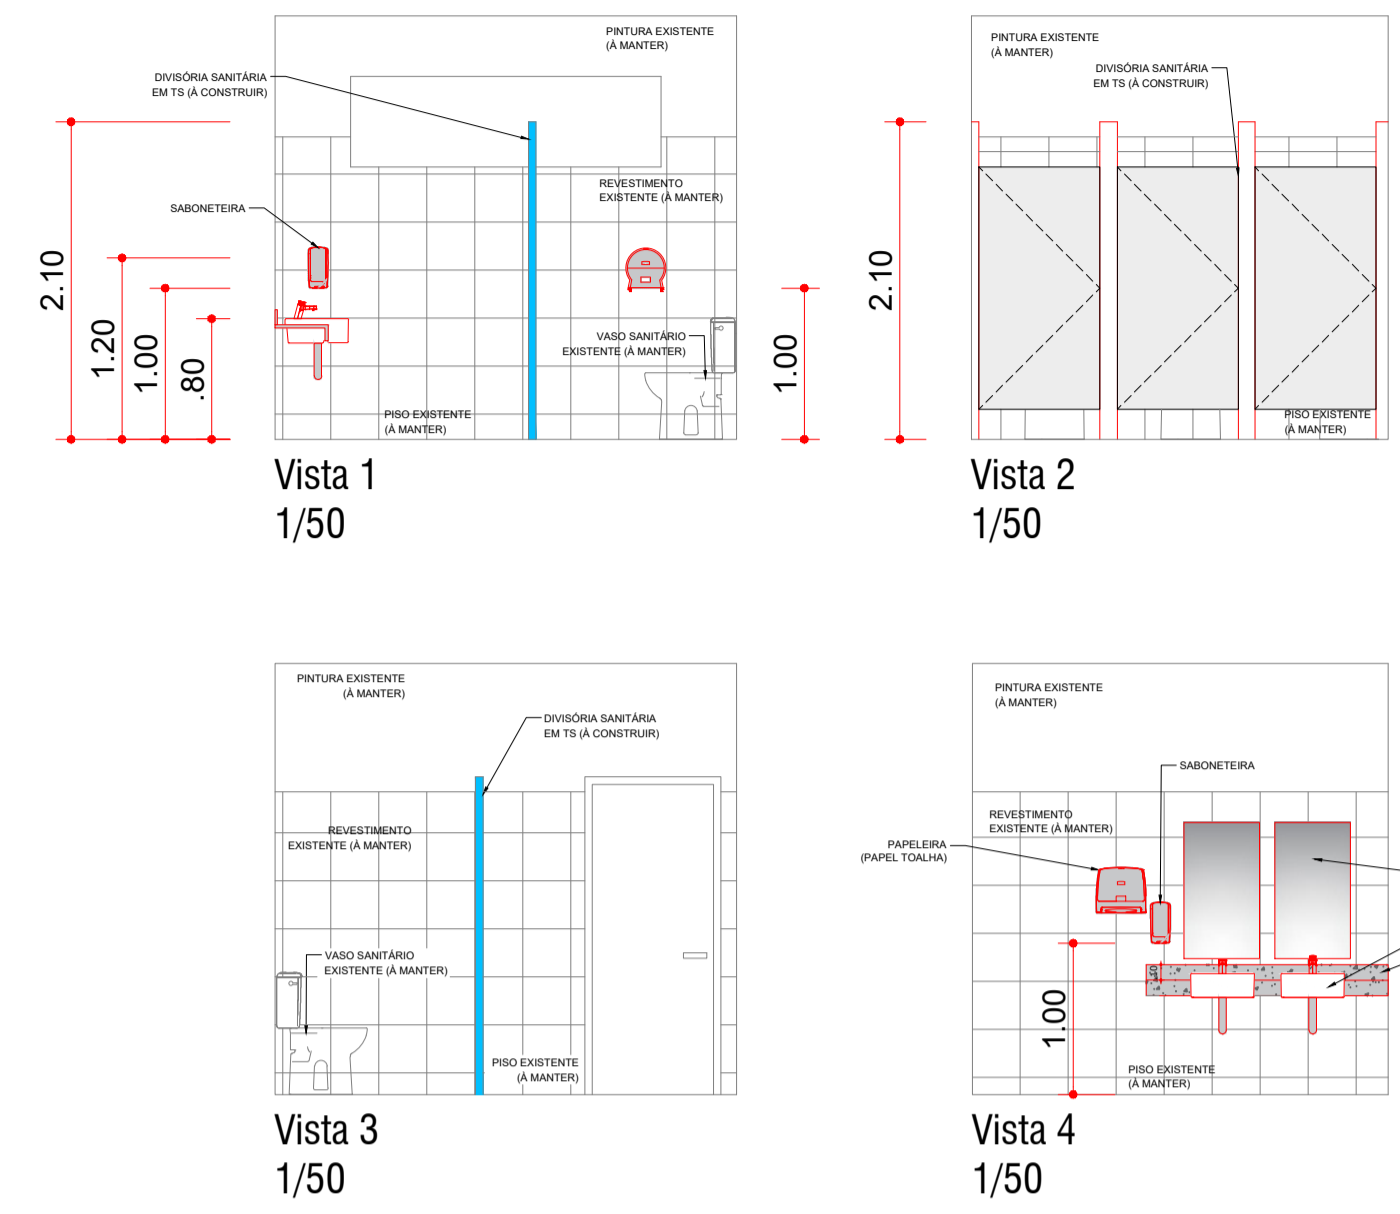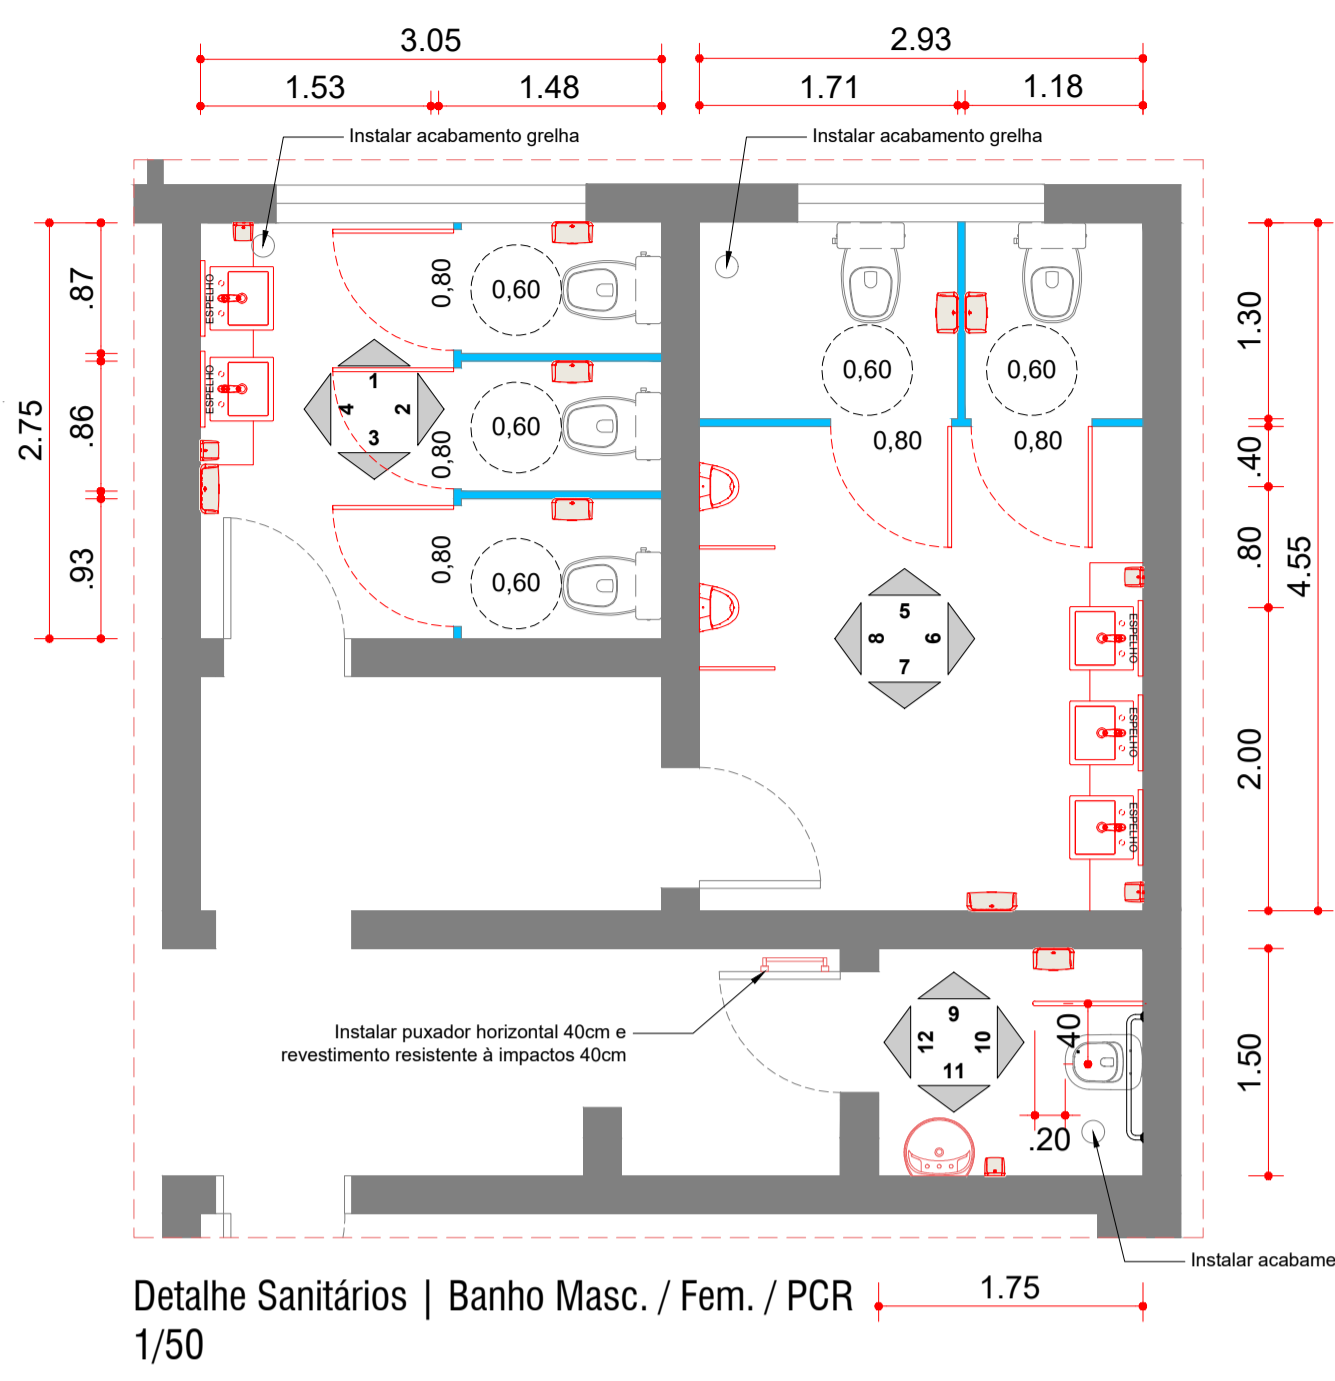

- EXISTENTE
- A DEMOLIR
- A CONSTRUIR
- PAREDE DRYWALL SIMPLES (A CONSTRUIR)
- PAREDE DRYWALL DUPLA (A CONSTRUIR)
- PISO FLUTUANTE MADEIRA
- DIVISÓRIA SANITÁRIOS (A CONSTRUIR)

RELAÇÃO DE FUNILÃO

ESP.	DIMENSÕES	QUANT.	ÁREA	TIPO
PMG-01	0,80 x 2,10 x 0,12 x 0,00	03	01,68	GIRO
PMG-02	1,40 x 2,10 x 0,12 x 0,00	06	01,68	GIRO
PMG-03	1,60 x 2,10 x 0,12 x 0,00	02	01,68	GIRO
PMG-04	2,00 x 2,10 x 0,12 x 0,00	02	01,68	GIRO
PMR-01	7,00 x 2,50 x 0,20 x 0,00	01	17,50	REMOVÍVEL

RELAÇÃO DE JANELAS

ESP.	DIMENSÕES	QUANT.	ÁREA	TIPO
JMC-01	1,70 x 1,00 x 0,12 x 1,10	10	01,70	CORRER

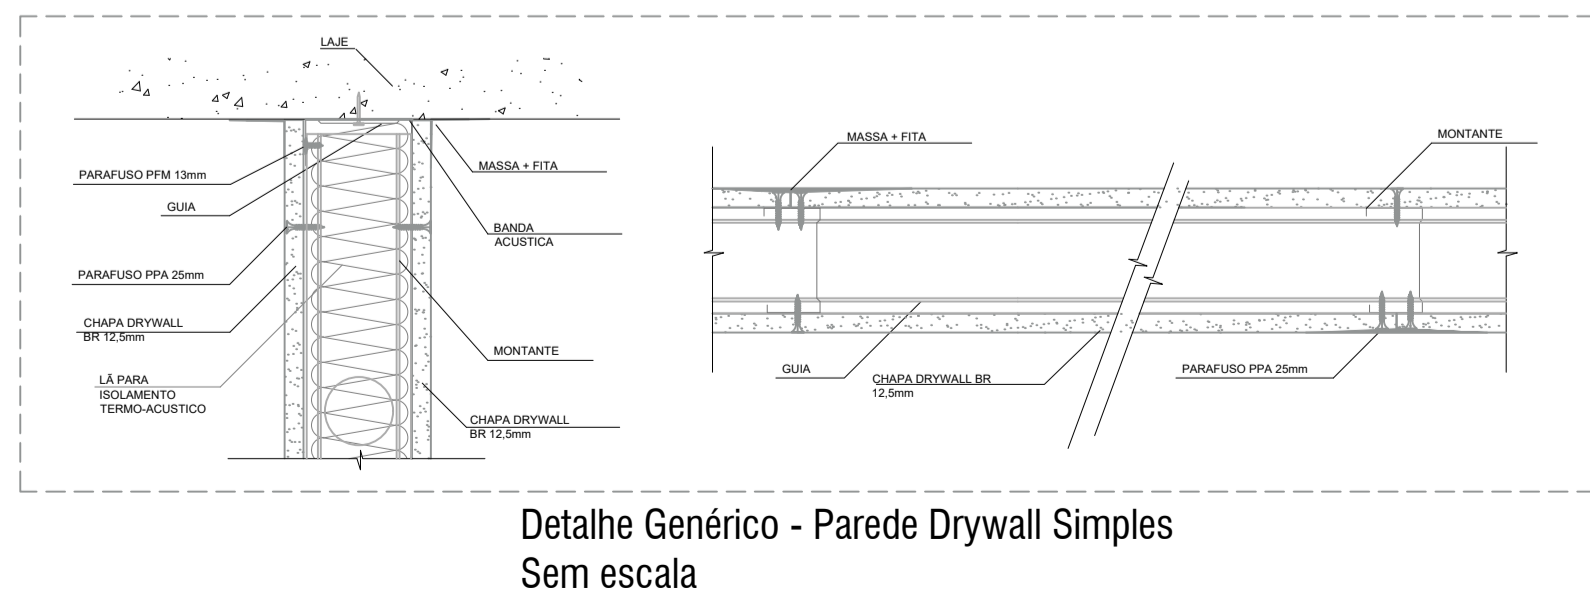
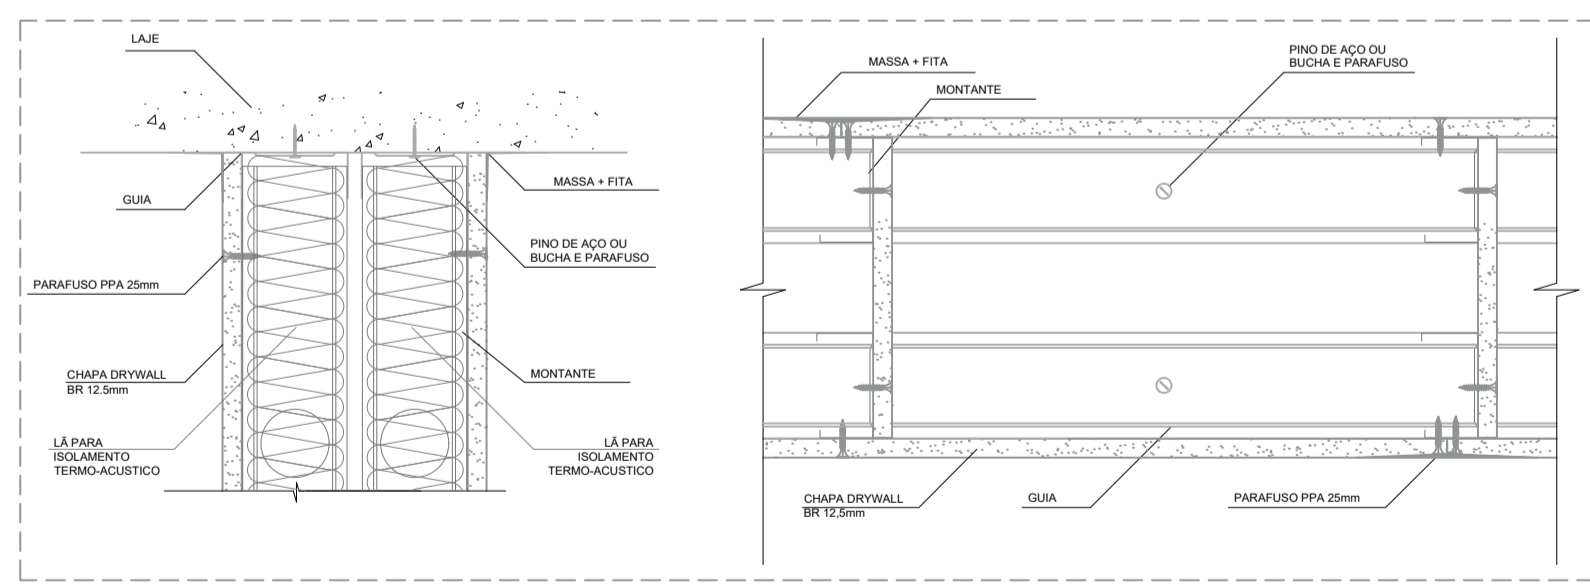
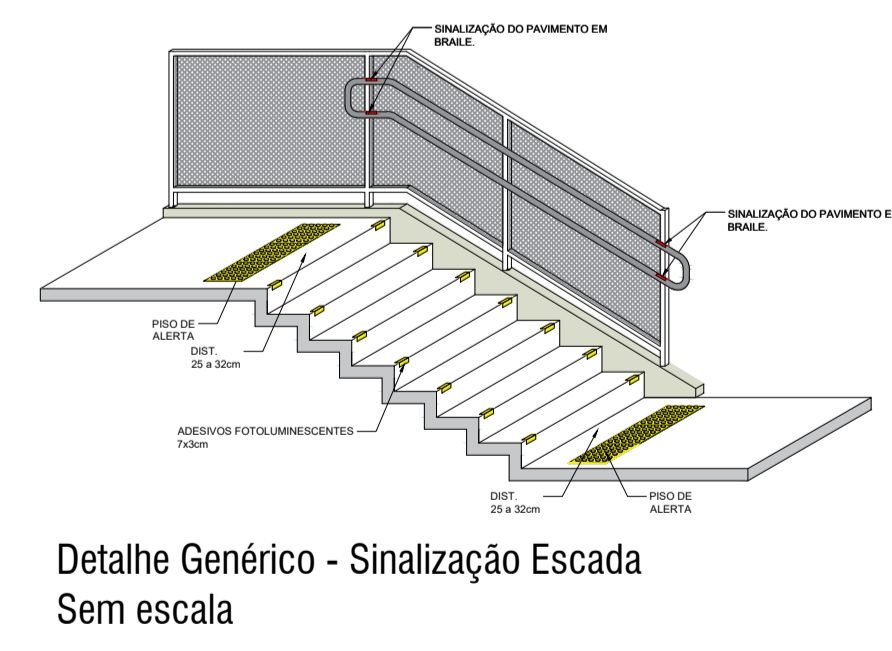
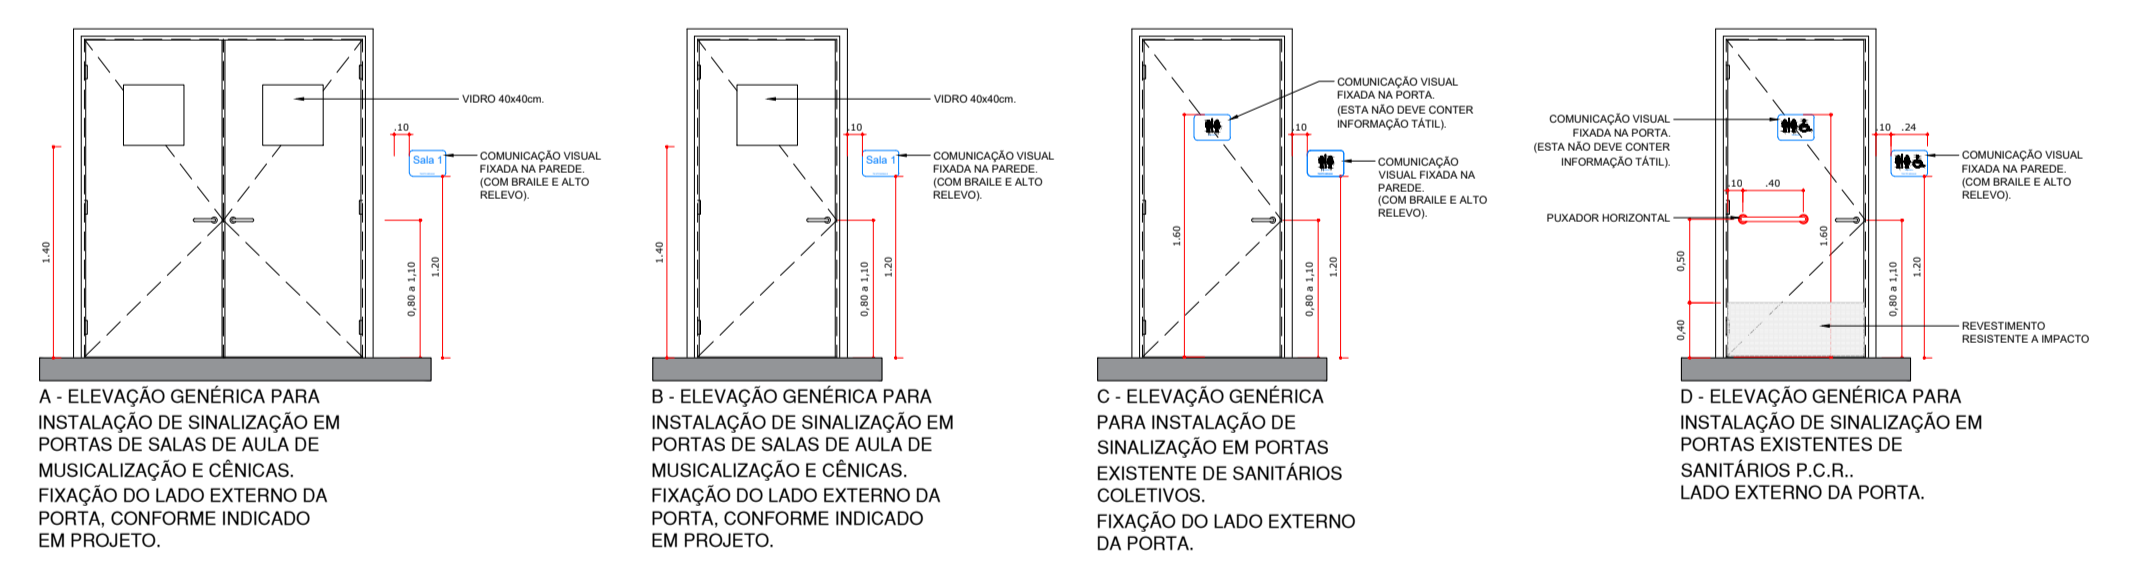
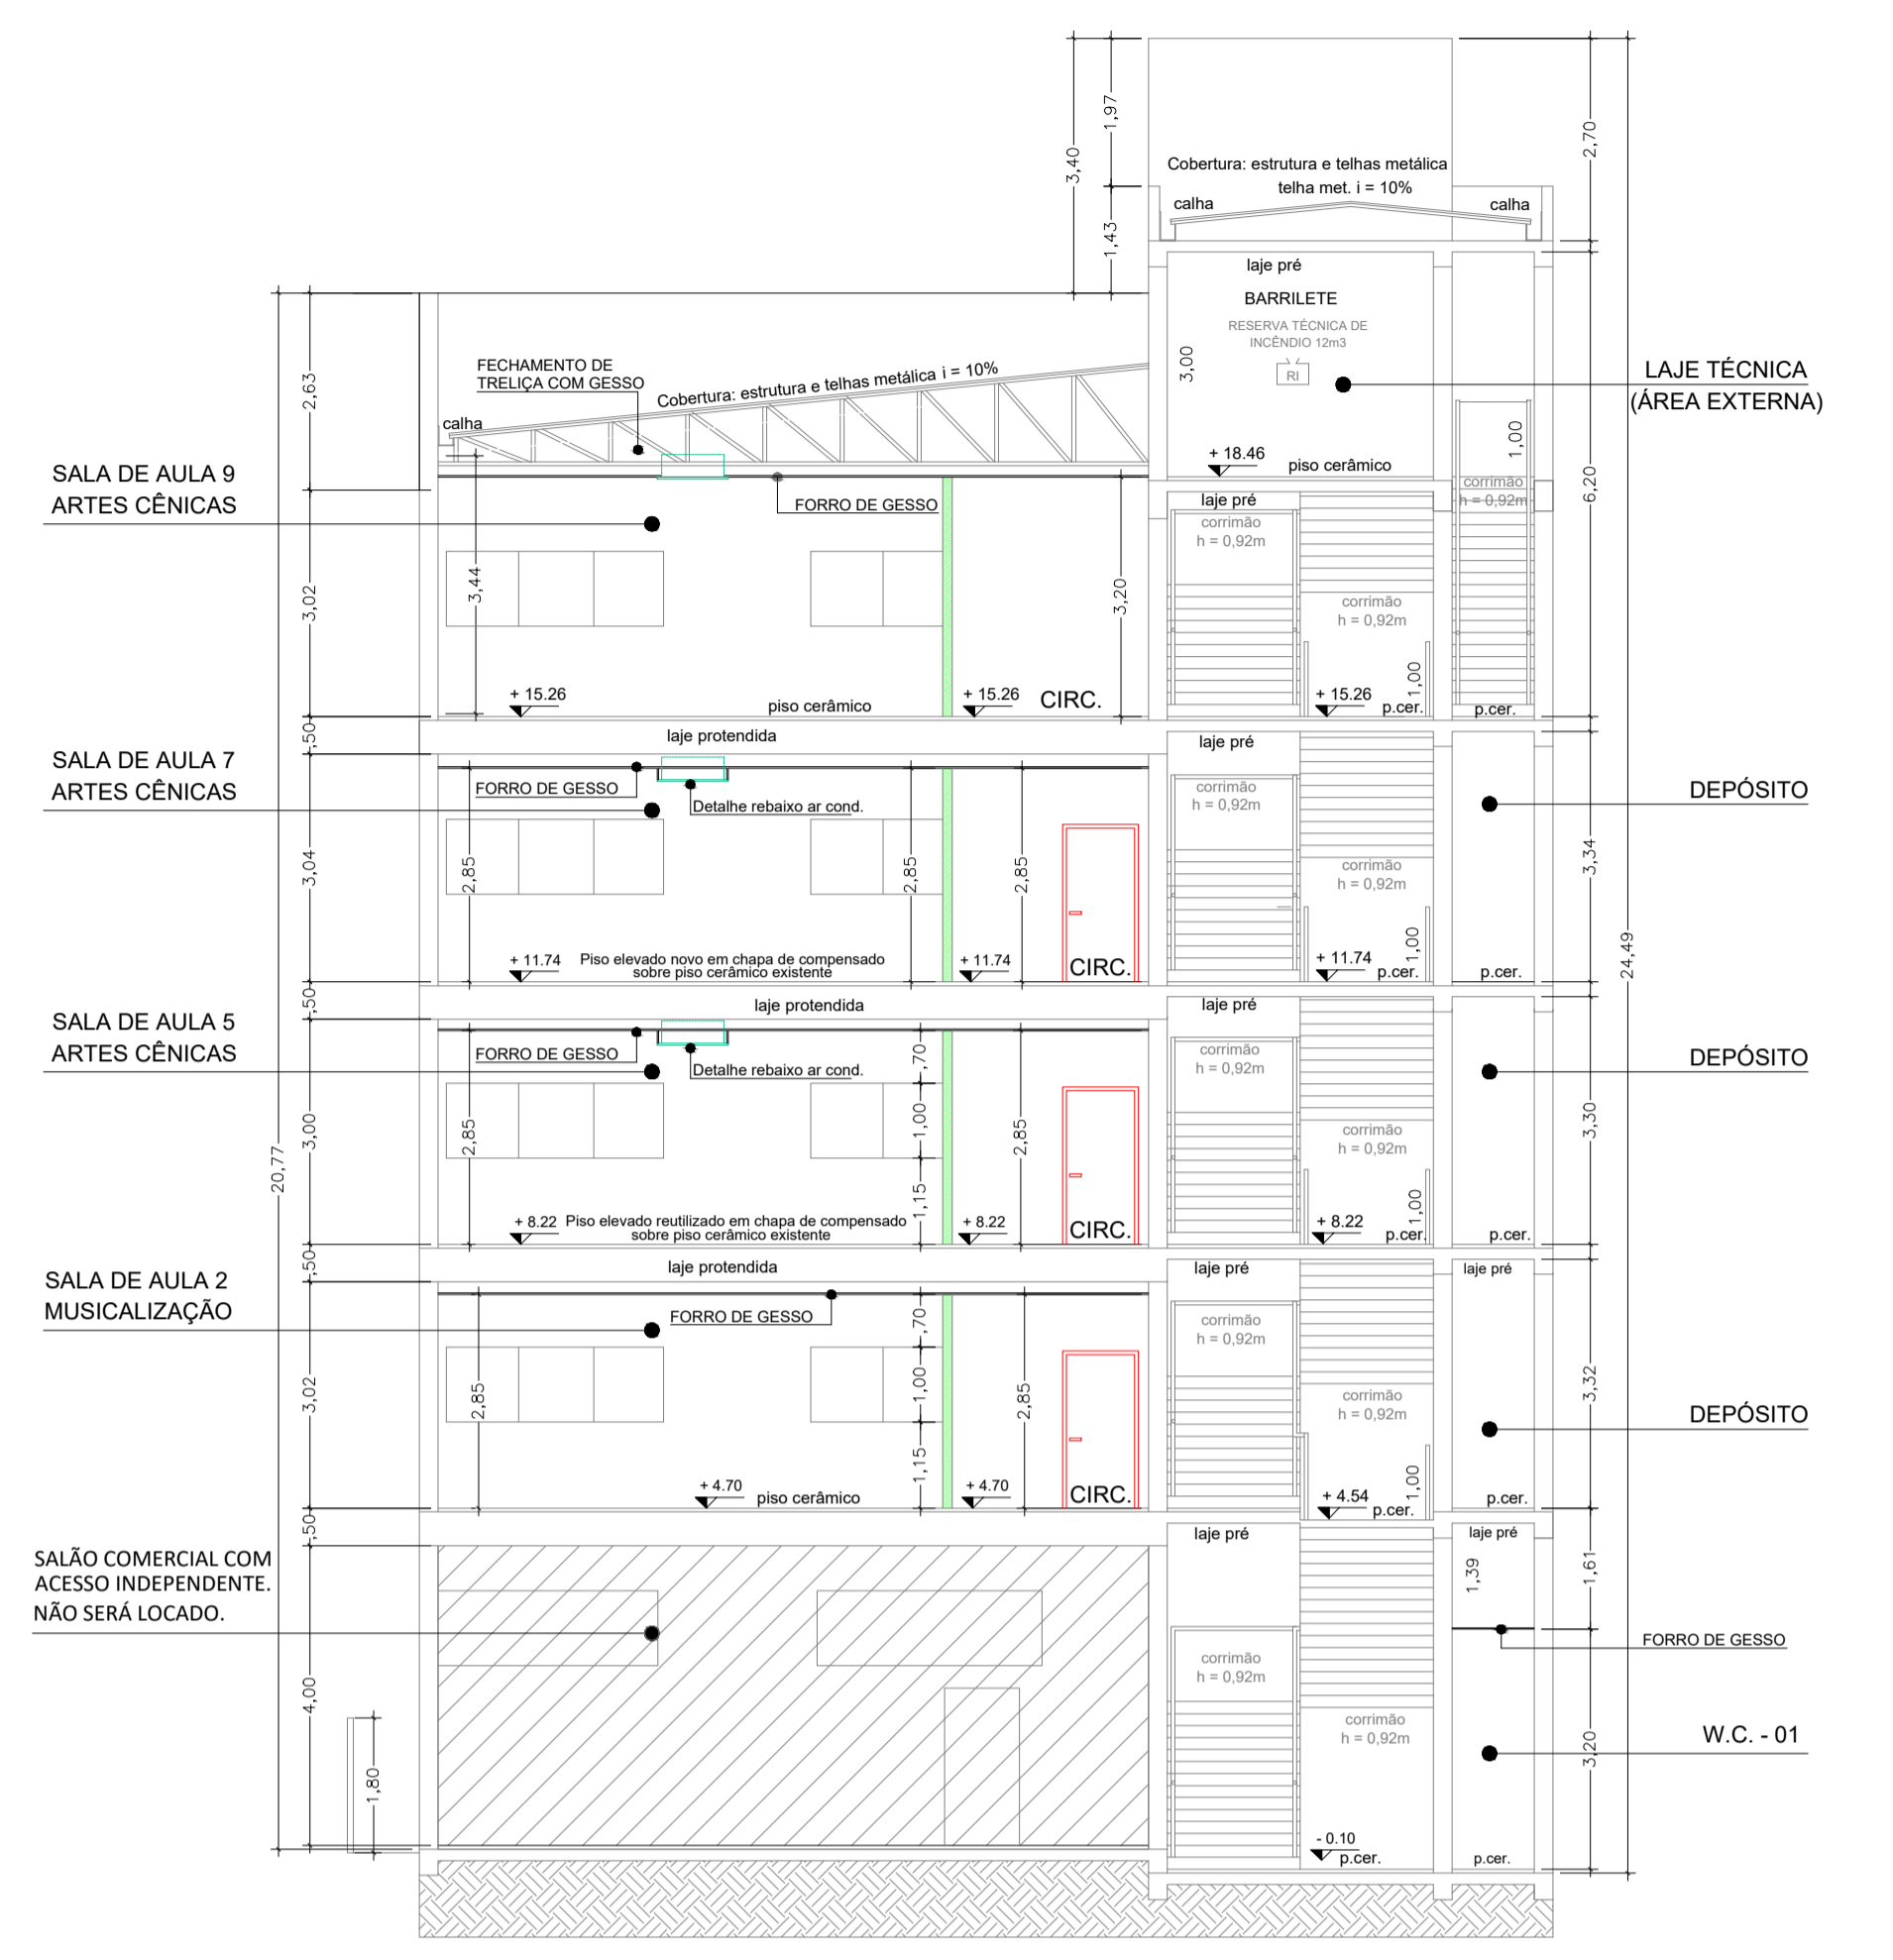


TABELA DE ACABAMENTOS

ESPECIFICAÇÃO

- 1 PISO EXISTENTE À MANTER
- 2 PISO ELEVADO MADEIRA, REAPROVEITAMENTO COM APLICAÇÃO DE VERNIZ
- 3 PISO ELEVADO MADEIRA, NOVO COM APLICAÇÃO DE VERNIZ

PAREDE

- 1 PINTURA COR BRANCO - TINTA LÁTEX FOSCO, INCLUSO EMASSAMENTO
- 2 PINTURA EXISTENTE À MANTER

FORRO

- 1 FORRO DE GESSO COM TABICA DE 2cm (Detalhe 1) - PINTURA COR BRANCO - TINTA LÁTEX FOSCO - OU SIMILAR, INCLUSO EMASSAMENTO E ISOLAMENTO ACÚSTICO (LÃ DE ROCHA)
- 2 FORRO DE GESSO COM TABICA EXISTENTE À MANTER
- 3 FORRO DE GESSO COM TABICA DE 2cm (Detalhe 1) - PINTURA COR BRANCO - TINTA LÁTEX FOSCO - OU SIMILAR, INCLUSO EMASSAMENTO E ISOLAMENTO ACÚSTICO (LÃ DE ROCHA)

CÓPIA CONTROLADA
LIBERADO EXECUTIVO
DATA: 14/08/24 REV.: 00 AUTORIZADO: RODRIGO

DATA	EMISSÃO INICIAL	RODRIGO RODRIGUES
14/08/24	00	RESP.

PRJ - EXECUTIVO

ENGENHARIA

RODRIGO RODRIGUES ENGENHARIA
End. Rua Ambrosina Conceição Soares, 72
Jardim Santa Cruz - Iperó/SP
cel.: (15) 99758-8998
e-mail: contato@rodrigorodrigues.eng.br
www.rodrigorodrigues.eng.br

CLIENTE: SUSTENIDOS ORGANIZAÇÃO SOCIAL DE CULTURA

REFORMA DE EDIFICAÇÃO PARA IMPLANTAÇÃO DE MUSICALIZAÇÃO E ARTES DO CONSERVATÓRIO DE TATUÍ

ENDEREÇO: RUA ONZE DE AGOSTO, 620 - CENTRO - TATUÍ/SP

TÍTULO: DETALHES SANITÁRIOS / CORTE A-A

RESP. TÉCNICO: RODRIGO RODRIGUES DE LIMA - CREA: 5069705984 ART: 2420241425900

DATA INÍCIO: 14/08/2024 DATA REVISÃO: 00 REVISÃO: 00 ESCALA: INDICADAS

FOLHA: 3/3