



Planta baixa Térreo
Escala 1:100

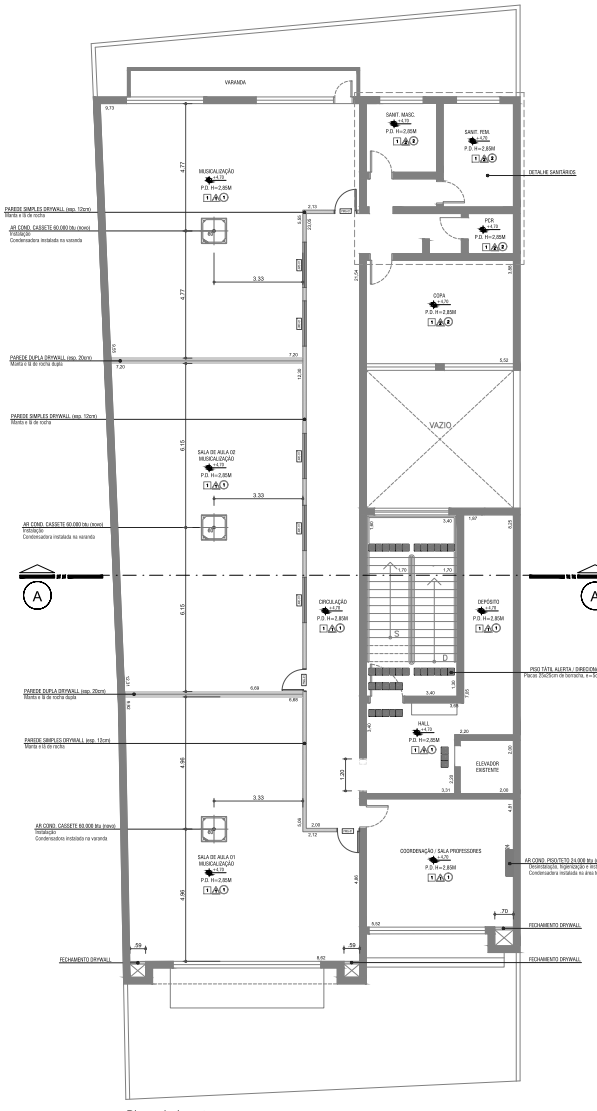


Planta baixa 1º Pavimento
Escala 1:100

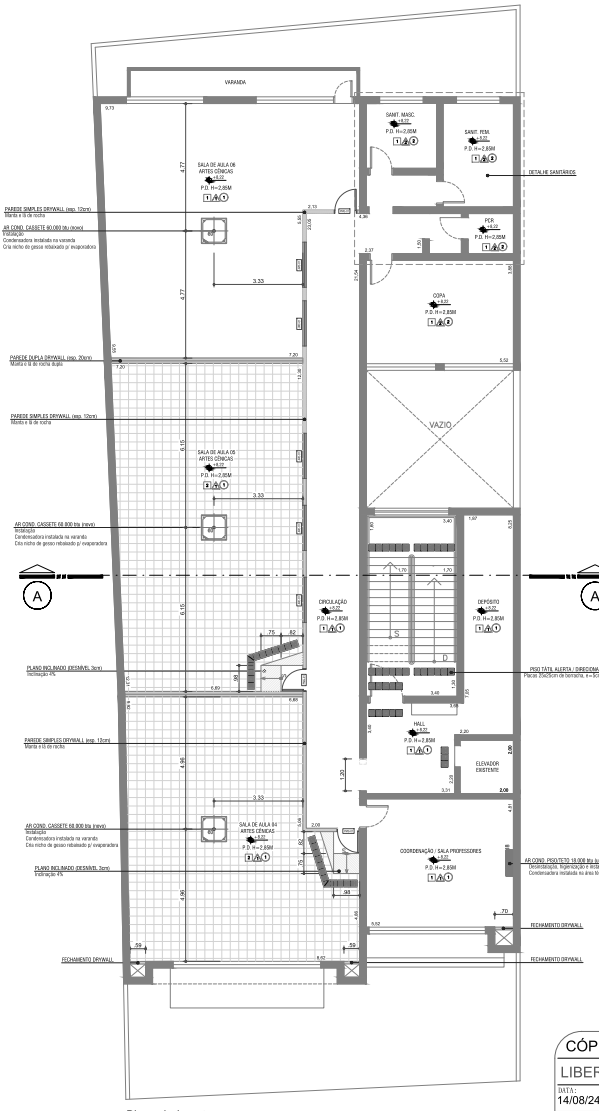

Planta baixa 2º Pavimento
Escala 1:100

CÓPIA CONTROLADA
LIBERADO EXECUTIVO
DATA: 14/08/24 REV.: 00 AUTORIZADO: RODRIGO


- EXISTENTE
- A DEMOLIR
- A CONSTRUIR
- PAREDE DRYWALL DUPLA (A CONSTRUIR)
- PAREDE DRYWALL MADEIRA
- DIVISÓRIA SANITÁRIOS (A CONSTRUIR)

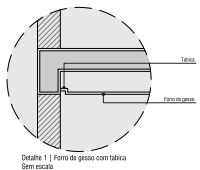

Detalhe 1 | Forma de peso com taboa
Sem escada



Detalhe 2 | Sinalização Vertical
Sem escada

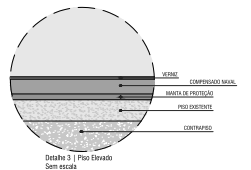

Detalhe 3 | Piso Elevado
Sem escada

RELAÇÃO DE PORTAS

ESP.	DIMENSÕES	QUANT.	ÁREA	TIPO
POT-01	0,30 x 1,0 x 0,25 x 0,00	01	01,00	GRFO
PNO-01	0,20 x 0,10 x 0,12 x 0,00	06	01,60	GRFO
PNO-02	0,20 x 0,10 x 0,12 x 0,00	04	01,60	GRFO
PNO-03	0,20 x 0,10 x 0,12 x 0,00	01	17,50	SANFORNADA

RELAÇÃO DE JANELAS

ESP.	DIMENSÕES	QUANT.	ÁREA	TIPO
JNC-01	1,70 x 1,00 x 0,12 x 1,10	10	01,70	COOPER

TABELA DE ACABAMENTOS

ESPECIFICAÇÃO
PISO
1) PISO EXISTENTE A MANTER
2) PISO ELEVADO MADEIRA. REAPROVEITAMENTO COM APLICAÇÃO DE VERNIZ
3) PISO ELEVADO MADEIRA. NOVO COM APLICAÇÃO DE VERNIZ
PAREDE
A) PINTURA COR BRANCO - TINTA LÁTEX FOSCO
B) PINTURA EXISTENTE A MANTER
FORRO
1) FORRO DE GESSO COM TABICA DE 2cm (Detalhe 1) - PINTURA COR BRANCO - TINTA LÁTEX FOSCO - OU SIMILAR
2) FORRO DE GESSO COM TABICA EXISTENTE A MANTER

DD	14/08/2024	EMISSÃO INICIAL	RODRIGO RODRIGUES
REV.	DATA	DESCRIÇÃO	RESP.

PRJ - EXECUTIVO


ENGENHARIA RODRIGO RODRIGUES ENGENHARIA
 End. Rua Ambrósio Ino Conceição Soares, 72
 Jardim Santa Cruz - Ipiratã/SP
 cel.: (15) 99758-8998
 e-mail: contato@rodrigorodrigues.eng.br
 www.rodrigorodrigues.eng.br

SUSTENIDOS ORGANIZAÇÃO SOCIAL DE CULTURA


REFORMA DE EDIFICAÇÃO PARA IMPLANTAÇÃO DE MUSICALIZAÇÃO E ARTES DO CONSERVATÓRIO DE TATUI

EMPRESA: RUA ONZE DE AGOSTO, 420 - CENTRO - TATUI/SP


RESP. TÉCNICO: RODRIGO RODRIGUES DE LIMA - CREA: S04970984 ART: 250204-4/2020	DATA INÍCIO: 14/08/2024	DATA REVISÃO:	REVISÃO:	ESCALA: INDICADAS	FOLHA: 1 / 3
---	----------------------------	---------------	----------	----------------------	-----------------

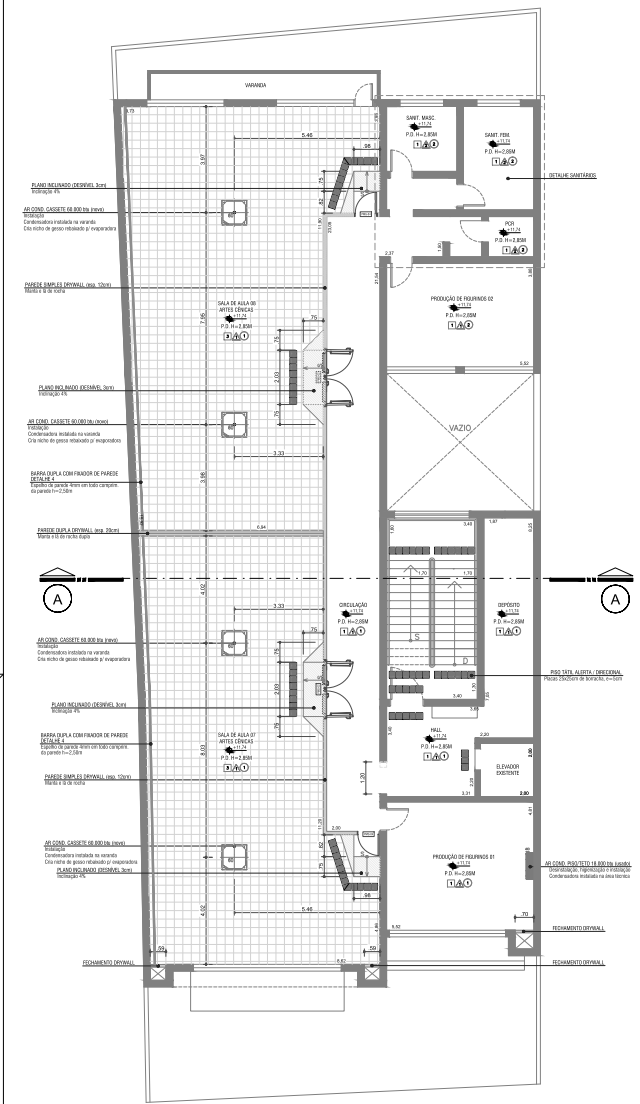

Planta baixa 3º Pavimento
Escala 1:100

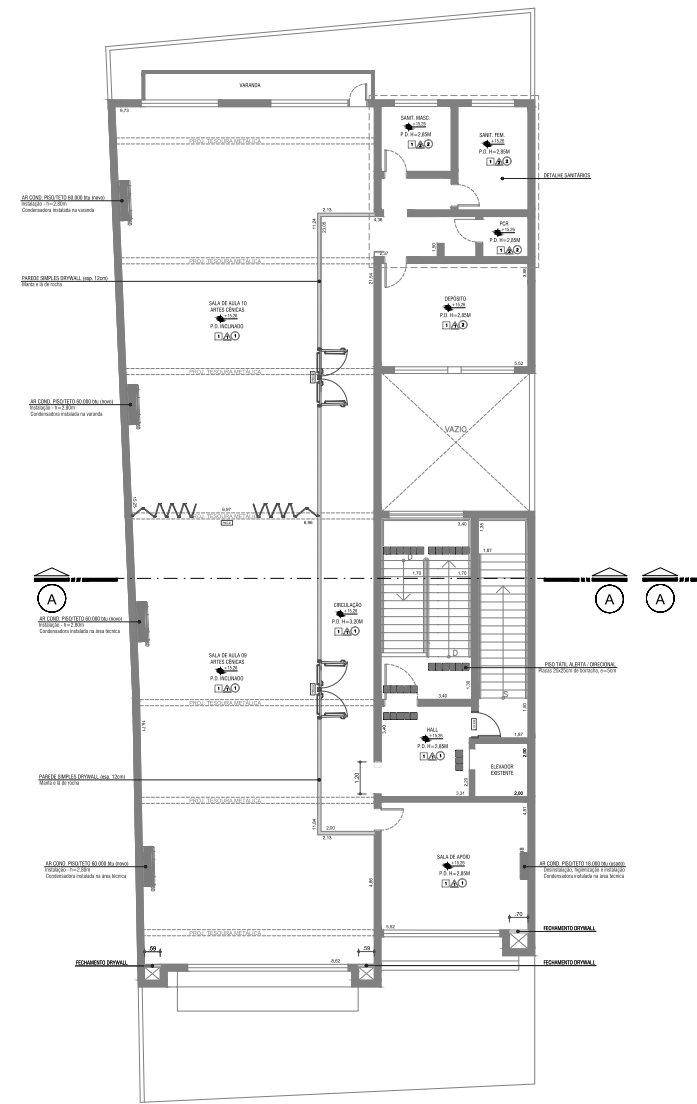


Planta baixa 4º Pavimento
Escala 1:100

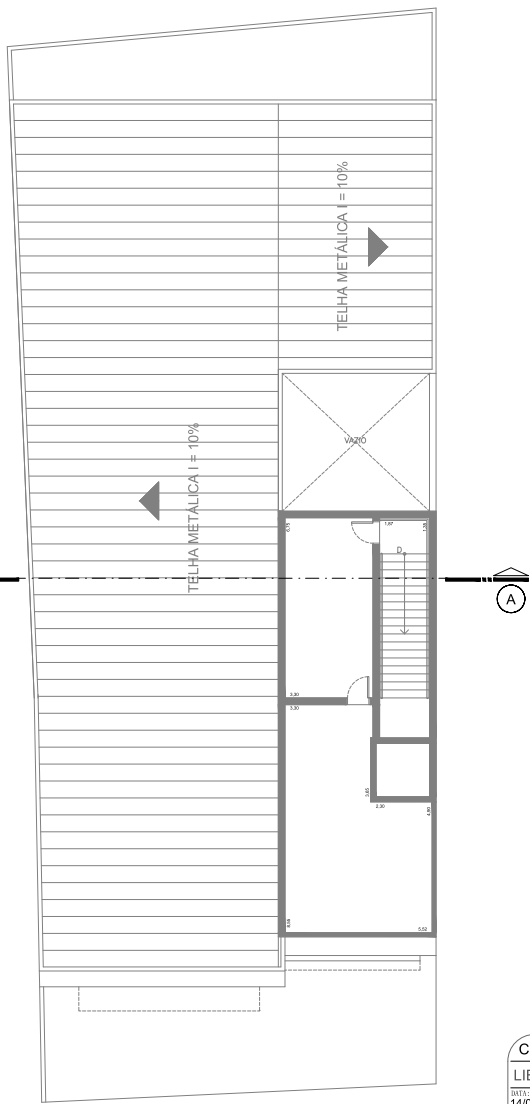


Planta baixa Cobertura
Escala 1:100


- EXISTENTE
- - - A DEMOLIR
- ▭ A CONSTRUIR
- ▨ PAREDE DRYPWALL SIMPLES (A CONSTRUIR)
- ▩ PAREDE DRYPWALL DUPLA (A CONSTRUIR)
- ▧ PISO ELEVADO MADEIRA
- ▦ DIVISÓRIA SANITÁRIOS (A CONSTRUIR)

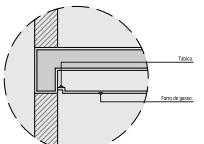

Detalhe 1 | Forro de gesso com telha
Sem escada

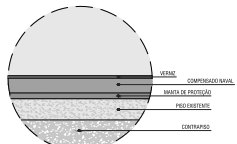

Detalhe 2 | Piso Elevado
Sem escada

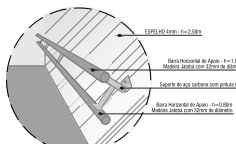

Detalhe 3 | Barras Dupla Balcô
Sem escada

RELAÇÃO DE PORTAS

ESP.	DIMENSÕES	QUANT.	ÁREA	TIPO
PT-01	0,30 x 2,10 x 0,25 x 0,00	01	01,89	GRFO
PT-02	0,30 x 2,10 x 0,12 x 0,00	06	01,89	GRFO
PT-03	2,20 x 2,10 x 0,12 x 0,00	04	01,89	GRFO
PT-04	7,30 x 2,30 x 0,20 x 0,00	01	17,50	SANFORMADA

RELAÇÃO DE JANELAS

ESP.	DIMENSÕES	QUANT.	ÁREA	TIPO
JNC-01	1,70 x 1,00 x 0,12 x 1,10	10	01,70	CORFER

TABELA DE ACABAMENTOS

ESPECIFICAÇÃO
PISO
1) PISO EXISTENTE A MANTER
2) PISO ELEVADO MADEIRA. REAPROVEITAMENTO COM APLICAÇÃO DE VERNIZ
3) PISO ELEVADO MADEIRA. NOVO COM APLICAÇÃO DE VERNIZ
PAREDE
▲ PINTURA COR BRANCO - TINTA LÁTEX FOSCO
▲ PINTURA EXISTENTE A MANTER
FORRO
1) FORRO DE GESSO COM TABICA DE 2cm (Detalhe 1) - PINTURA COR BRANCO - TINTA LÁTEX FOSCO - OU SIMILAR
2) FORRO DE GESSO COM TABICA EXISTENTE A MANTER

CÓPIA CONTROLADA
LIBERADO EXECUTIVO
DATA: 14/08/24 REV.: 00 AUTORIZADO: RODRIGO

REV.	DATA	EMISSÃO INICIAL	DESCRICAÇÃO	RESP.
00	14/08/2024			RODRIGO RODRIGUES

PRJ - EXECUTIVO

ENGENHARIA RODRIGO RODRIGUES ENGENHARIA
End. Rua Ambrosiano Conceição Soares, 72
Jardim Santa Cruz - Ipanema/SP
cel.: (15) 99758-8998
e-mail: contato@rodrigorengharia.com.br
www.rodrigorengharia.com.br














SUSTENIDOS ORGANIZAÇÃO SOCIAL DE CULTURA

RESP. TÉCNICO: RODRIGO RODRIGUES DE LIMA - CREA: S04705984
ART. 262/04-4259/0

DATA INÍCIO: 14/08/2024 DATA REVISÃO: 00 REVISÃO: INDICADAS ESCALA: INDICADAS

PLANTA BAIXA - 3º e 4º PAVIMENTO / COBERTURA

FOLHA 2 / 3

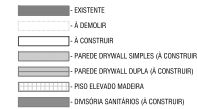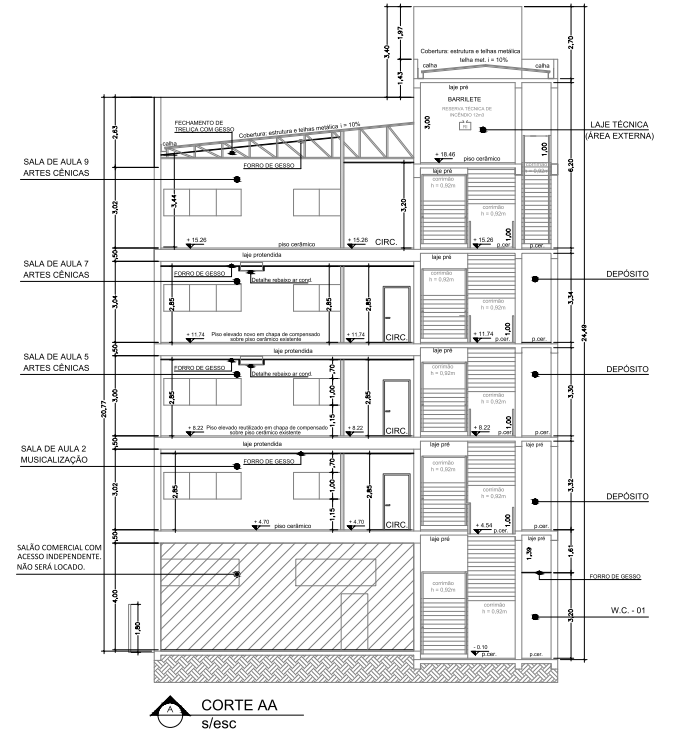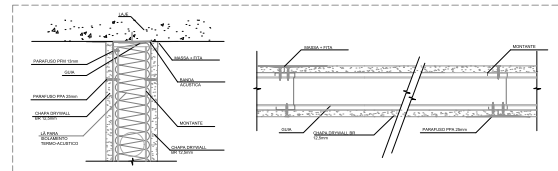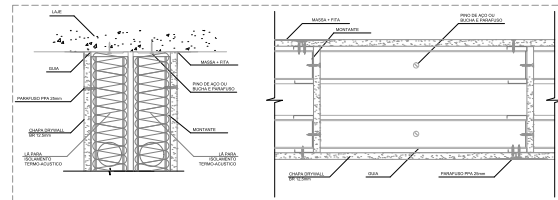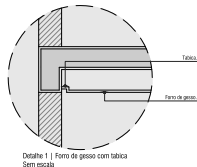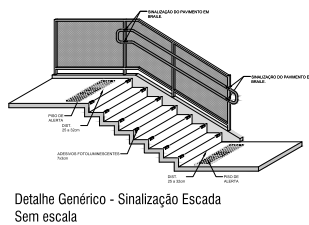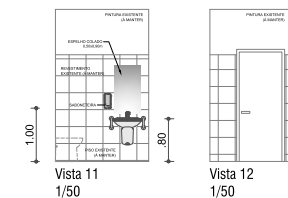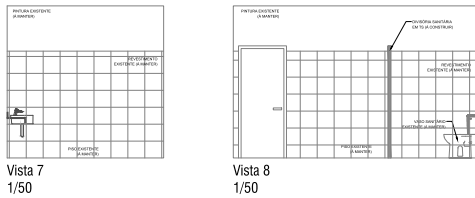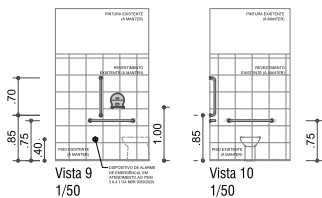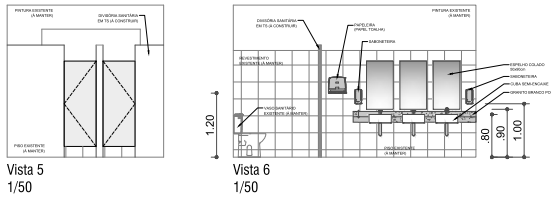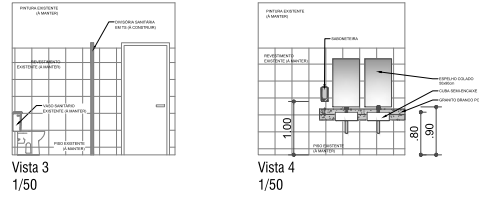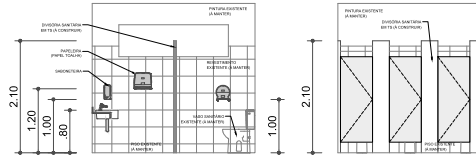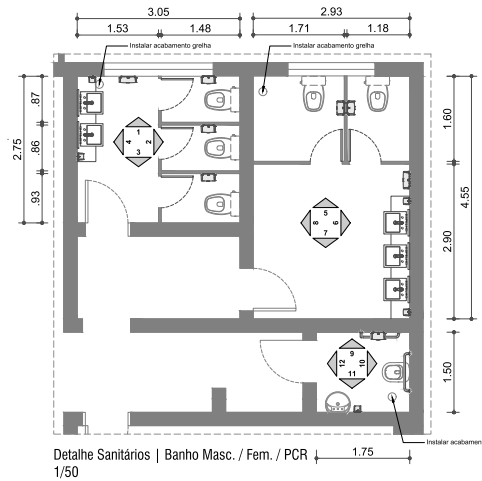


RELAÇÃO DE PORTAS

ESP.	DIMENSÕES	QUANT.	ÁREA	TIPO
PCF-01	0,90 x 2,10 x 0,25 x 0,00	01	01,89	GRD
PAN-02	0,80 x 2,10 x 0,12 x 0,00	06	01,68	GRD
PAN-03	2,00 x 0,18 x 0,12 x 0,00	04	01,44	GRD
PAN-04	1,00 x 2,20 x 0,20 x 0,00	01	17,50	SIMBOLADA

RELAÇÃO DE JANELAS

ESP.	DIMENSÕES	QUANT.	ÁREA	TIPO
JAN-01	1,70 x 1,00 x 0,12 x 1,10	10	01,70	COBRER

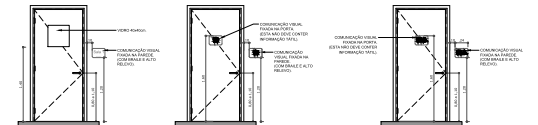

CÓPIA CONTROLADA
 LIBERADO EXECUTIVO
 DATA: 14/08/2024 REV.: 00 AUTORIZADO: RODRIGO

TABELA DE ACABAMENTOS

ESPECIFICAÇÃO

PISO

- PISO EXISTENTE A MANTER
- PISO ELEVADO MADEIRA. REAPROVEITAMENTO COM APLICAÇÃO DE VERNIZ
- PISO ELEVADO MADEIRA. NOVO COM APLICAÇÃO DE VERNIZ

PARADE

- PINTURA COR BRANCO - TINTA LÁTEX FOSCO
- PINTURA EXISTENTE A MANTER

FORRO

- FORRO DE GESSO COM TABICA DE 2cm (Detalhe 1) - PINTURA COR BRANCO - TINTA LÁTEX FOSCO - OU SIMILAR
- FORRO DE GESSO COM TABICA EXISTENTE A MANTER

REVISÃO: 00 DATA: 14/08/2024 EMISSÃO INICIAL: 14/08/2024

PRJ - EXECUTIVO

ENGENHARIA RODRIGO RODRIGUES ENGENHARIA

End. Rua Ambrósio Ino Conceição Soares, 72
 Jardim Santa Cruz - Jporet/SP
 tel.: (15) 99758-8998
 e-mail: contato@rodrigo.eng.br
 www.rodrigoeng.com.br

CLIENTE: SUSTENIDOS ORGANIZAÇÃO SOCIAL DE CULTURA

PROJETO: REFORMA DE EDIFICAÇÃO PARA IMPLANTAÇÃO DE MUSICALIZAÇÃO E ARTES DO CONSERVATÓRIO DE TATUI

EMPRESA: RUA ONZE DE AGOSTO, 820 - CENTRO - TATUI/SP

DETALHES SANITÁRIOS / CORTE A-A

RESP. TÉCNICO: RODRIGO RODRIGUES DE LIMA - CREA: S04759984
 ART.: 20203442900

DATA INÍCIO: 14/08/2024 DATA REVISÃO: 00 REVISÃO INDICADA: 00

FOLHA 3 / 3