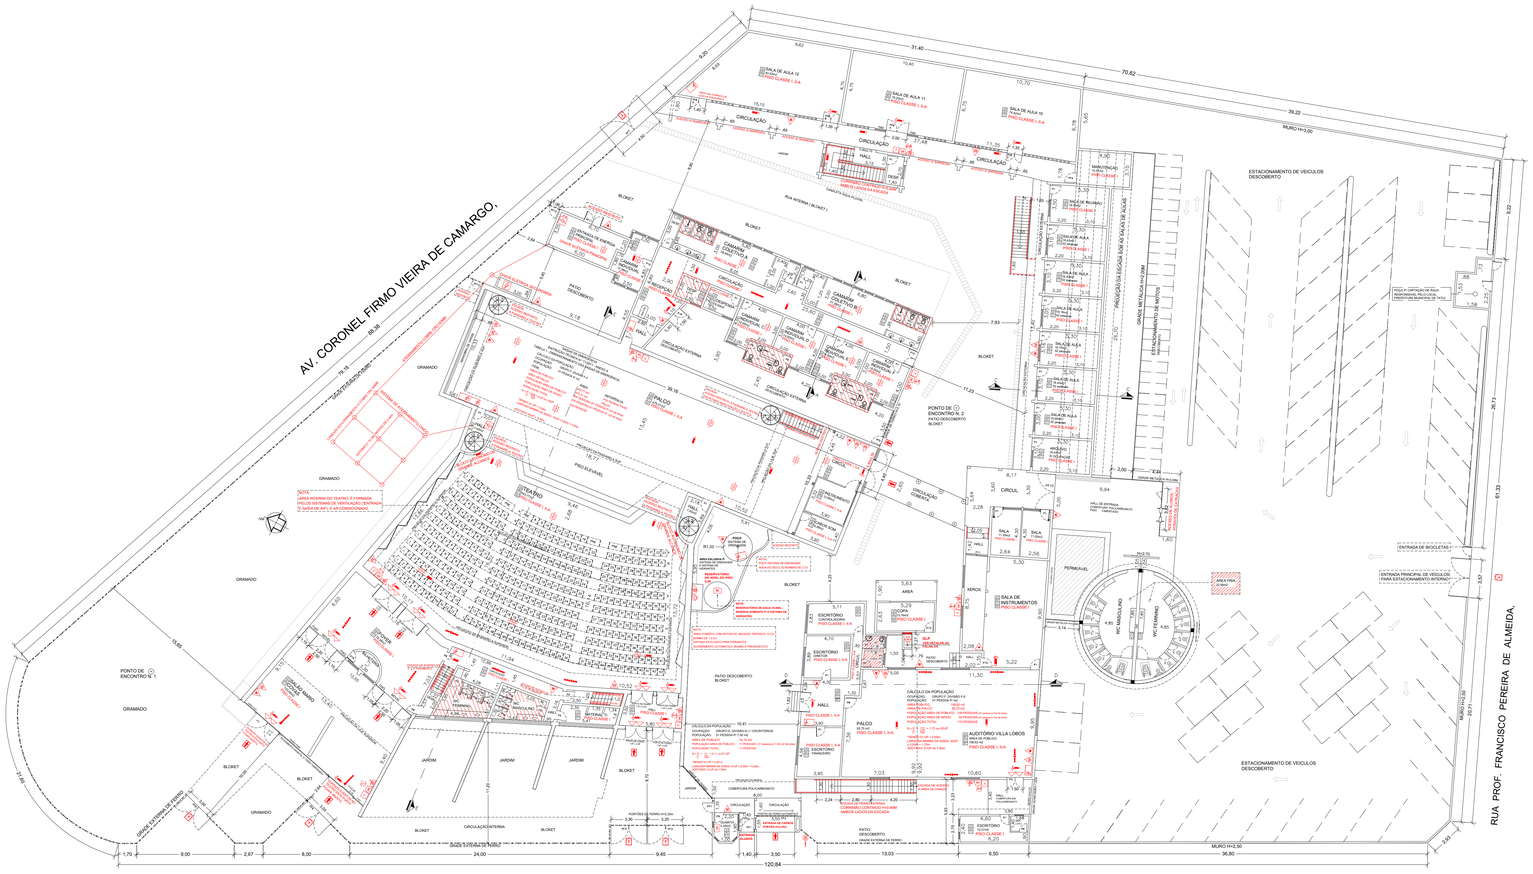

PLANTA BAIXA - PAVIMENTO TÉRREO
ESCALA 1:200